




Voorgevel



Rechter zijgevel

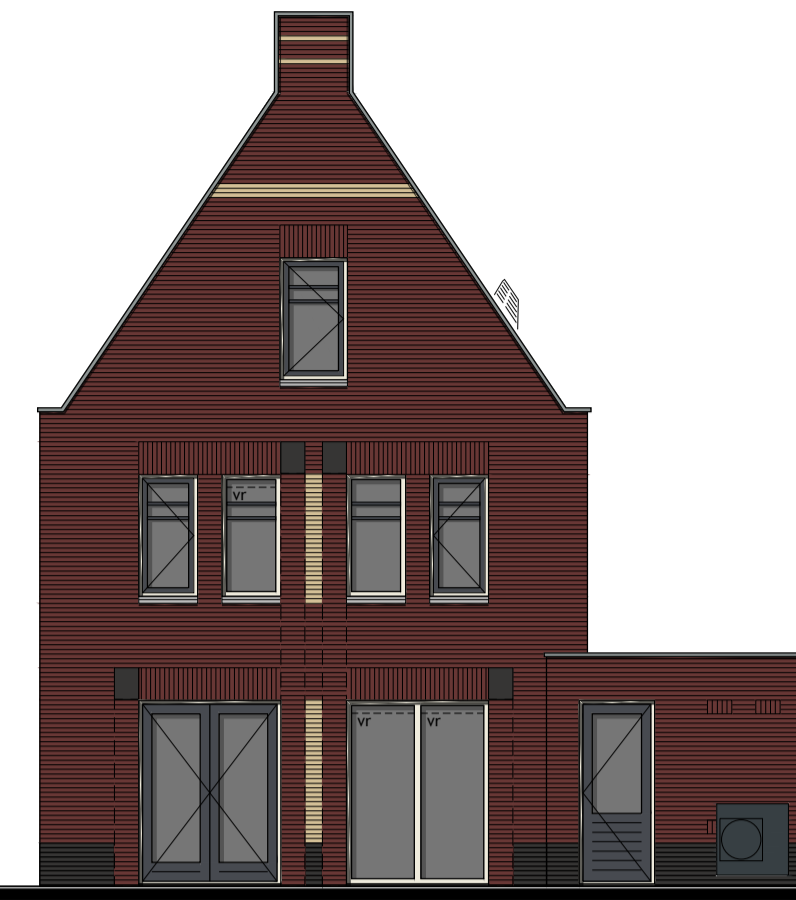

Achtergevel



Linker zijgevel

Bouwnummer 7 en 26 vogelschroot plaatsen op de derde pannenhij (linker zijgevel) voor huismussen

### Kleurenschema


Onderdelen	Materialen	Kleur
Gevels	Baksteen	Roodbruin gesinterd
Plint	Baksteen	Antraciet
Gevelaccent en speklagen	Baksteen	Geel
Gevelelementen	Beton	Antraciet
Dak	Keramische pan	Antraciet
Raamdorpels	Beton	Natuur
Kozijnen	Hardhout	Cremewit
Draaiende delen	Hardhout	Grafielgrijs
Voordeur	Samengesteld	Grafielgrijs
Roeden (op het glas)	Hardhout	Grafielgrijs
Stalen kanteldeur	Verzinkt staal	Grafielgrijs
Besidelementen	Plaatstaal	Grijs
Dakrandafwerking plattendak	Aluminium trim	Grijs
Hemelwaterafvoer	PVC	Grijs
Ventilatieroosters	Aluminium	Blank geanodiseerd

### Renvooi


- baksteen 100mm schoonwerk
- kalkzandsteen 70mm v.z.v. gevelbekleding
- kalkzandsteen vuilwerk
- kalkzandsteen ankerloze woningscheidende spouwmuur
- lichte scheidingwand 70mm Gibo GNL standaard blok
- lichte scheidingwand 70mm Gibo GZL zwaar blok
- houtskelbouw

### Renvooi

- ⊗ plafondlicht aansluitpunt
- ⊠ wandlicht aansluitpunt
- ∠ enkele schakelaar
- ∨ dubbele schakelaar
- ∩ wissel schakelaar
- enkele wandcontactdoos geaard
- dubbele wandcontactdoos geaard
- onbedrade leiding
- bedrade leiding
- thermostaat
- buitenkraan
- rookmelder
- opstelplaats voor wasautomaat
- opstelplaats voor wasdroger
- elektrische radiator (plaats en afmeting indicatief)
- bedrukker
- bet
- mechanische ventilatie-unit
- ventilatierooster
- wand afzuigventiel mechanische ventilatie
- plafond afzuigventiel mechanische ventilatie
- plafond afzuigventiel pijpventilator
- dakdoorvoer t.b.v. ventilatie
- warmtepomp binnen-unit (plaats en afmeting indicatief)
- warmtepomp buiten-unit (plaats en afmeting indicatief)
- verdeelunit t.b.v. vloerverwarming
- v.z.v. geëmailleerde beglazing
- v.z.v. v.z.v. matte/ondoorzichtige beglazing
- pv-panelen (afmeting, aantal en ligging indicatief)
- luik
- geïsoleerde vloerluik

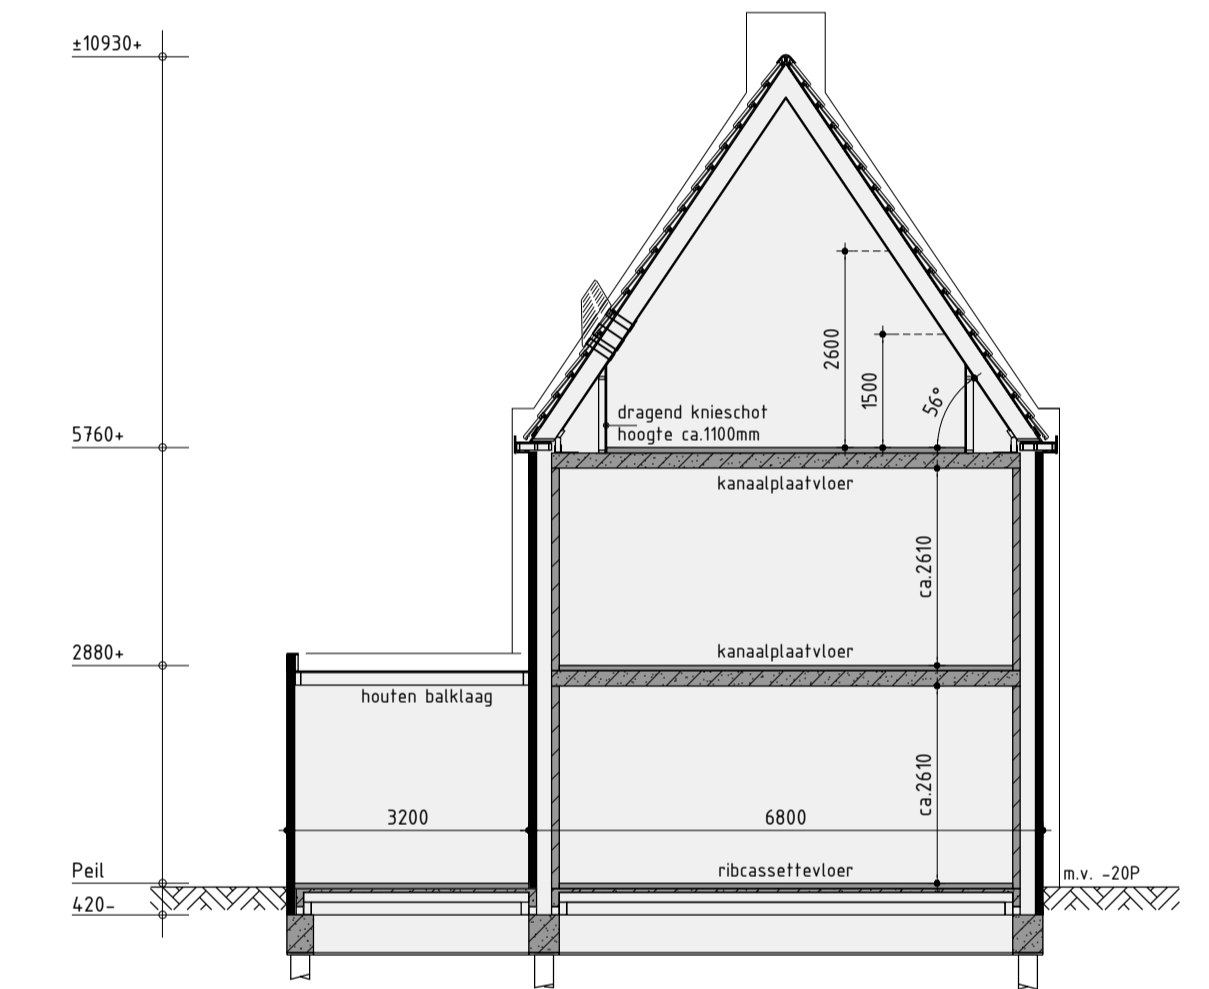


Principe doorsnede A-A

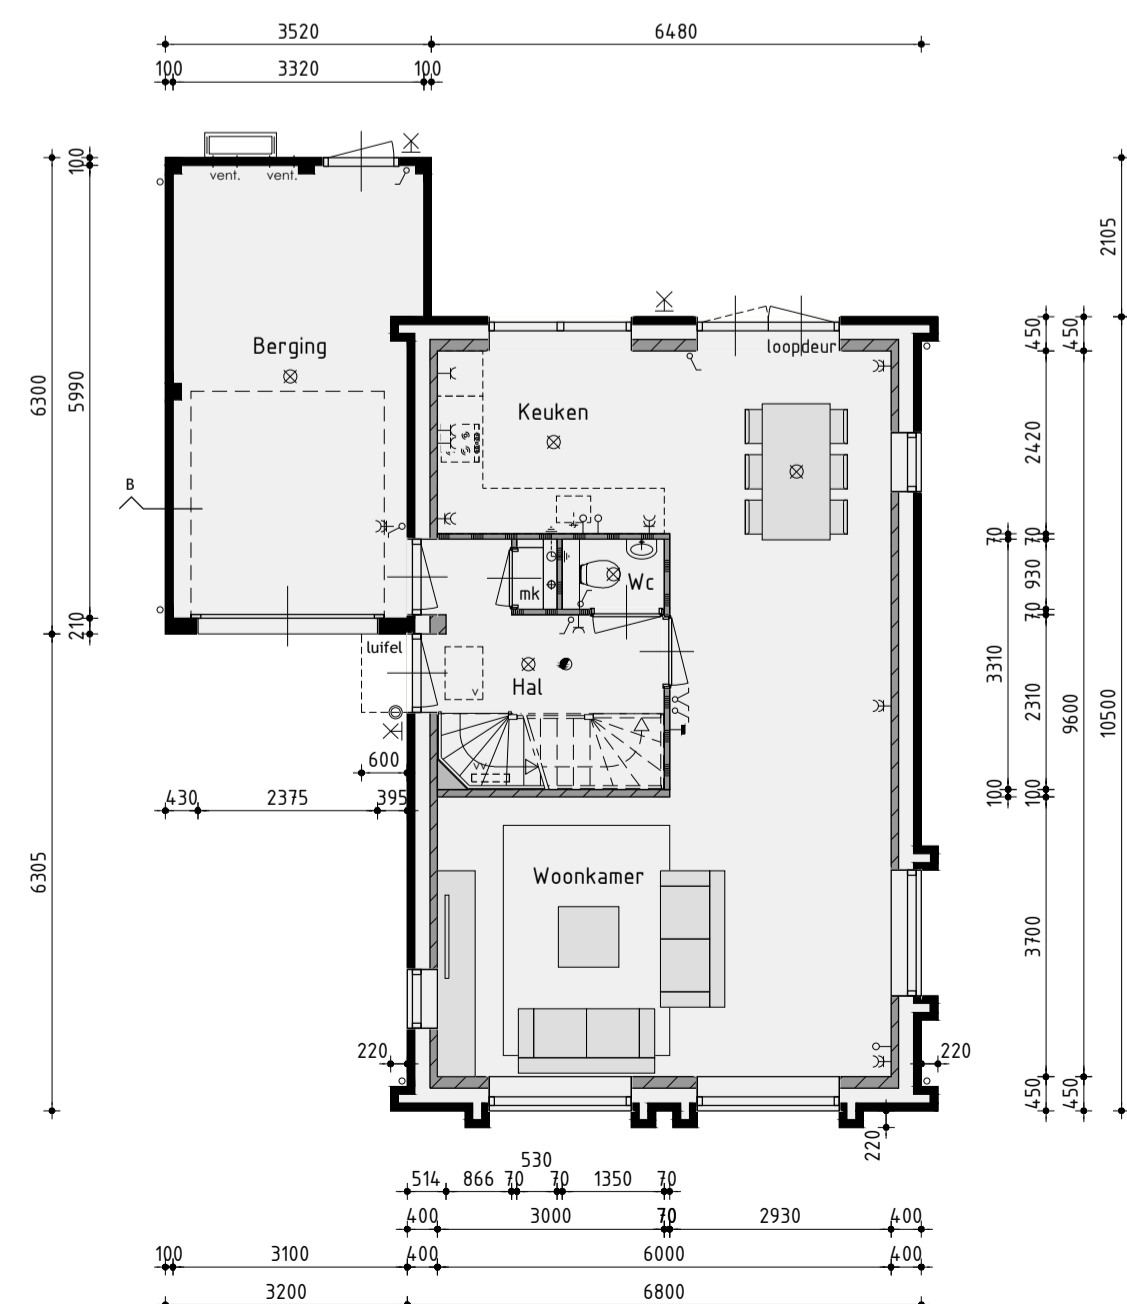


Begane grond

v.z.v. vloerverwarming exclusief berging

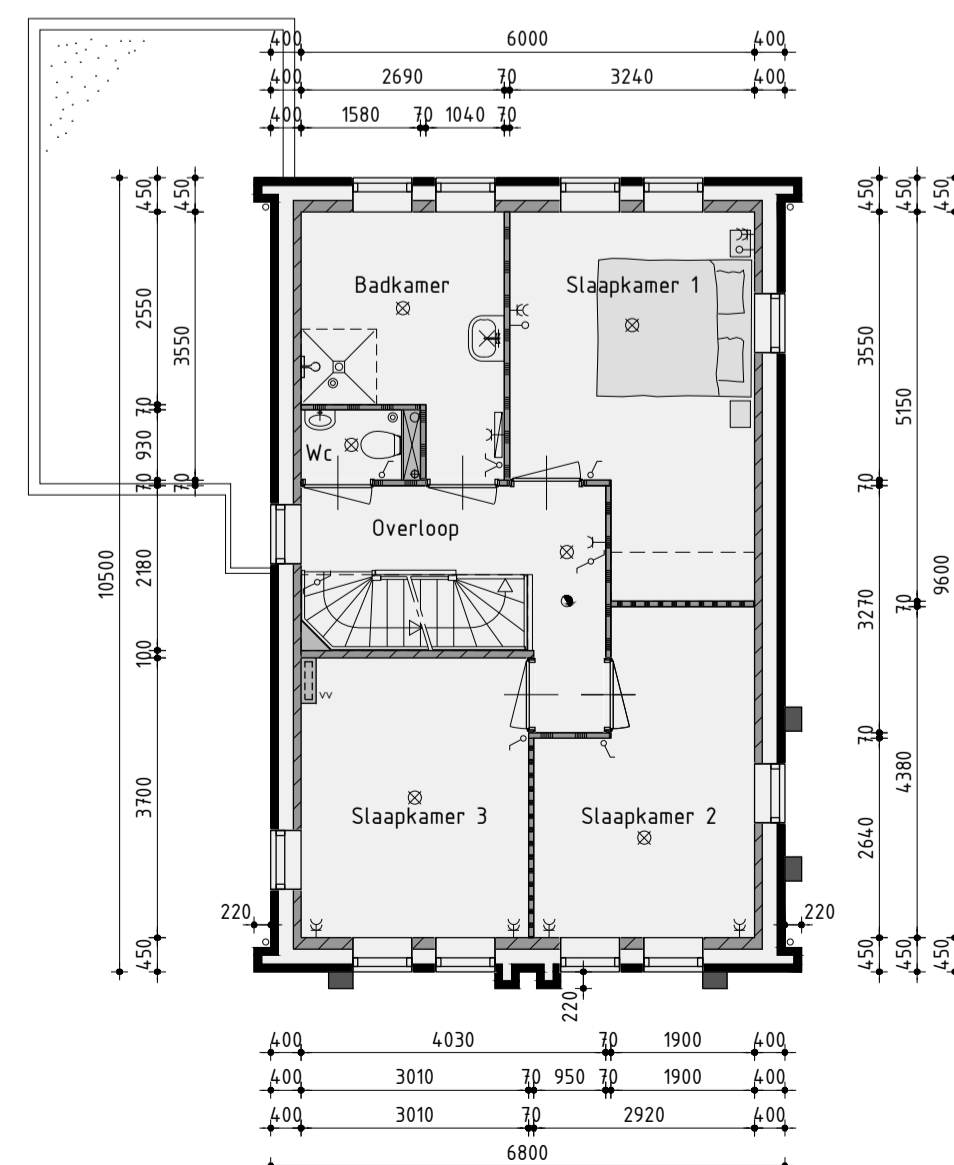

1ste Verdieping

v.z.v. vloerverwarming

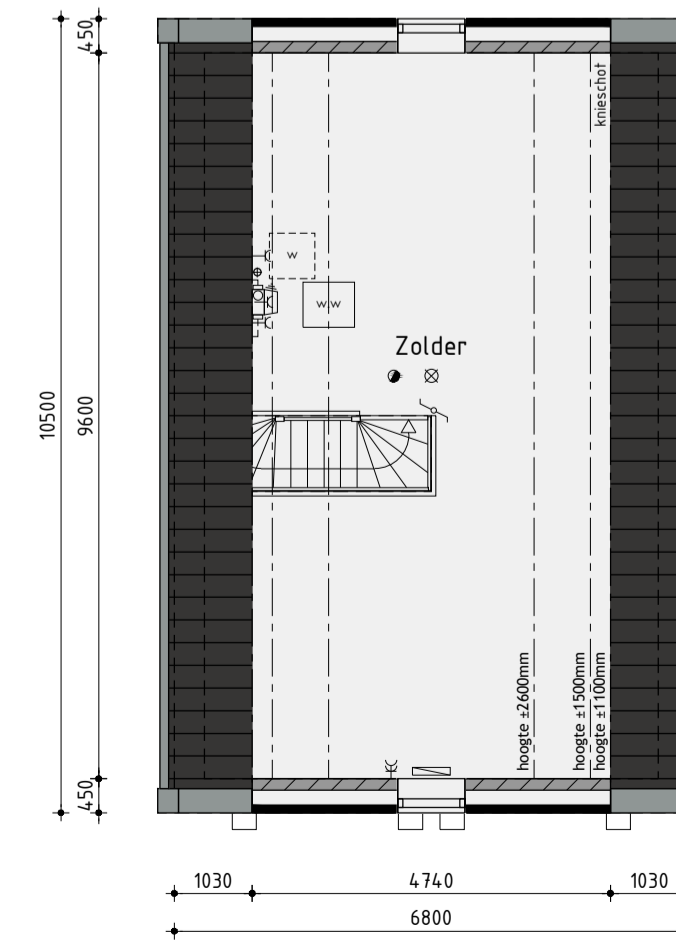

2de Verdieping

## Bouwnummer 7 en 26

## Nieuwbouw vrijstaand type VS10A

Plan: Bangert & Oosterpolder, fase 5A te Blokter.  
Gemeente Hoorn

Ontwikkeling:  
bpd  
Amsterdam

Realisatie en kopersbegeleiding:  
KUNENROEBEDRUF  
KUNEN bv

De Tocht 5  
3611 HT Bovenkarspel  
(0228) 51 13 13  
info@kunbv.nl

Getekend: Guido Wittenberg  
Formaat: A1  
Schaal: 1:100

## Verkooptekening

Datum 1	04-09-2020	Datum 9	
Datum 2	23-09-2020 PV's	Datum 10	
Datum 3	29-09-2020 Bestekentekening	Datum 11	
Datum 4		Datum 12	
Datum 5		Datum 13	
Datum 6		Datum 14	
Datum 7		Datum 15	
Datum 8		Datum 16	

**De Wolff & PARTNERS**

Zesstedenweg 205A | 1613 JD Grootebroek  
T: 0228 56 50 90 | F: 0228 56 50 99  
info@devolffpartners.nl  
www.devolffpartners.nl  
Ruben de Kraker | Yuri Blankendaal

Werknummer: 20359

V-06.1