


Renvooi

— = Haag +800mm

— = Metalen hekwerk +1800mm met hedera

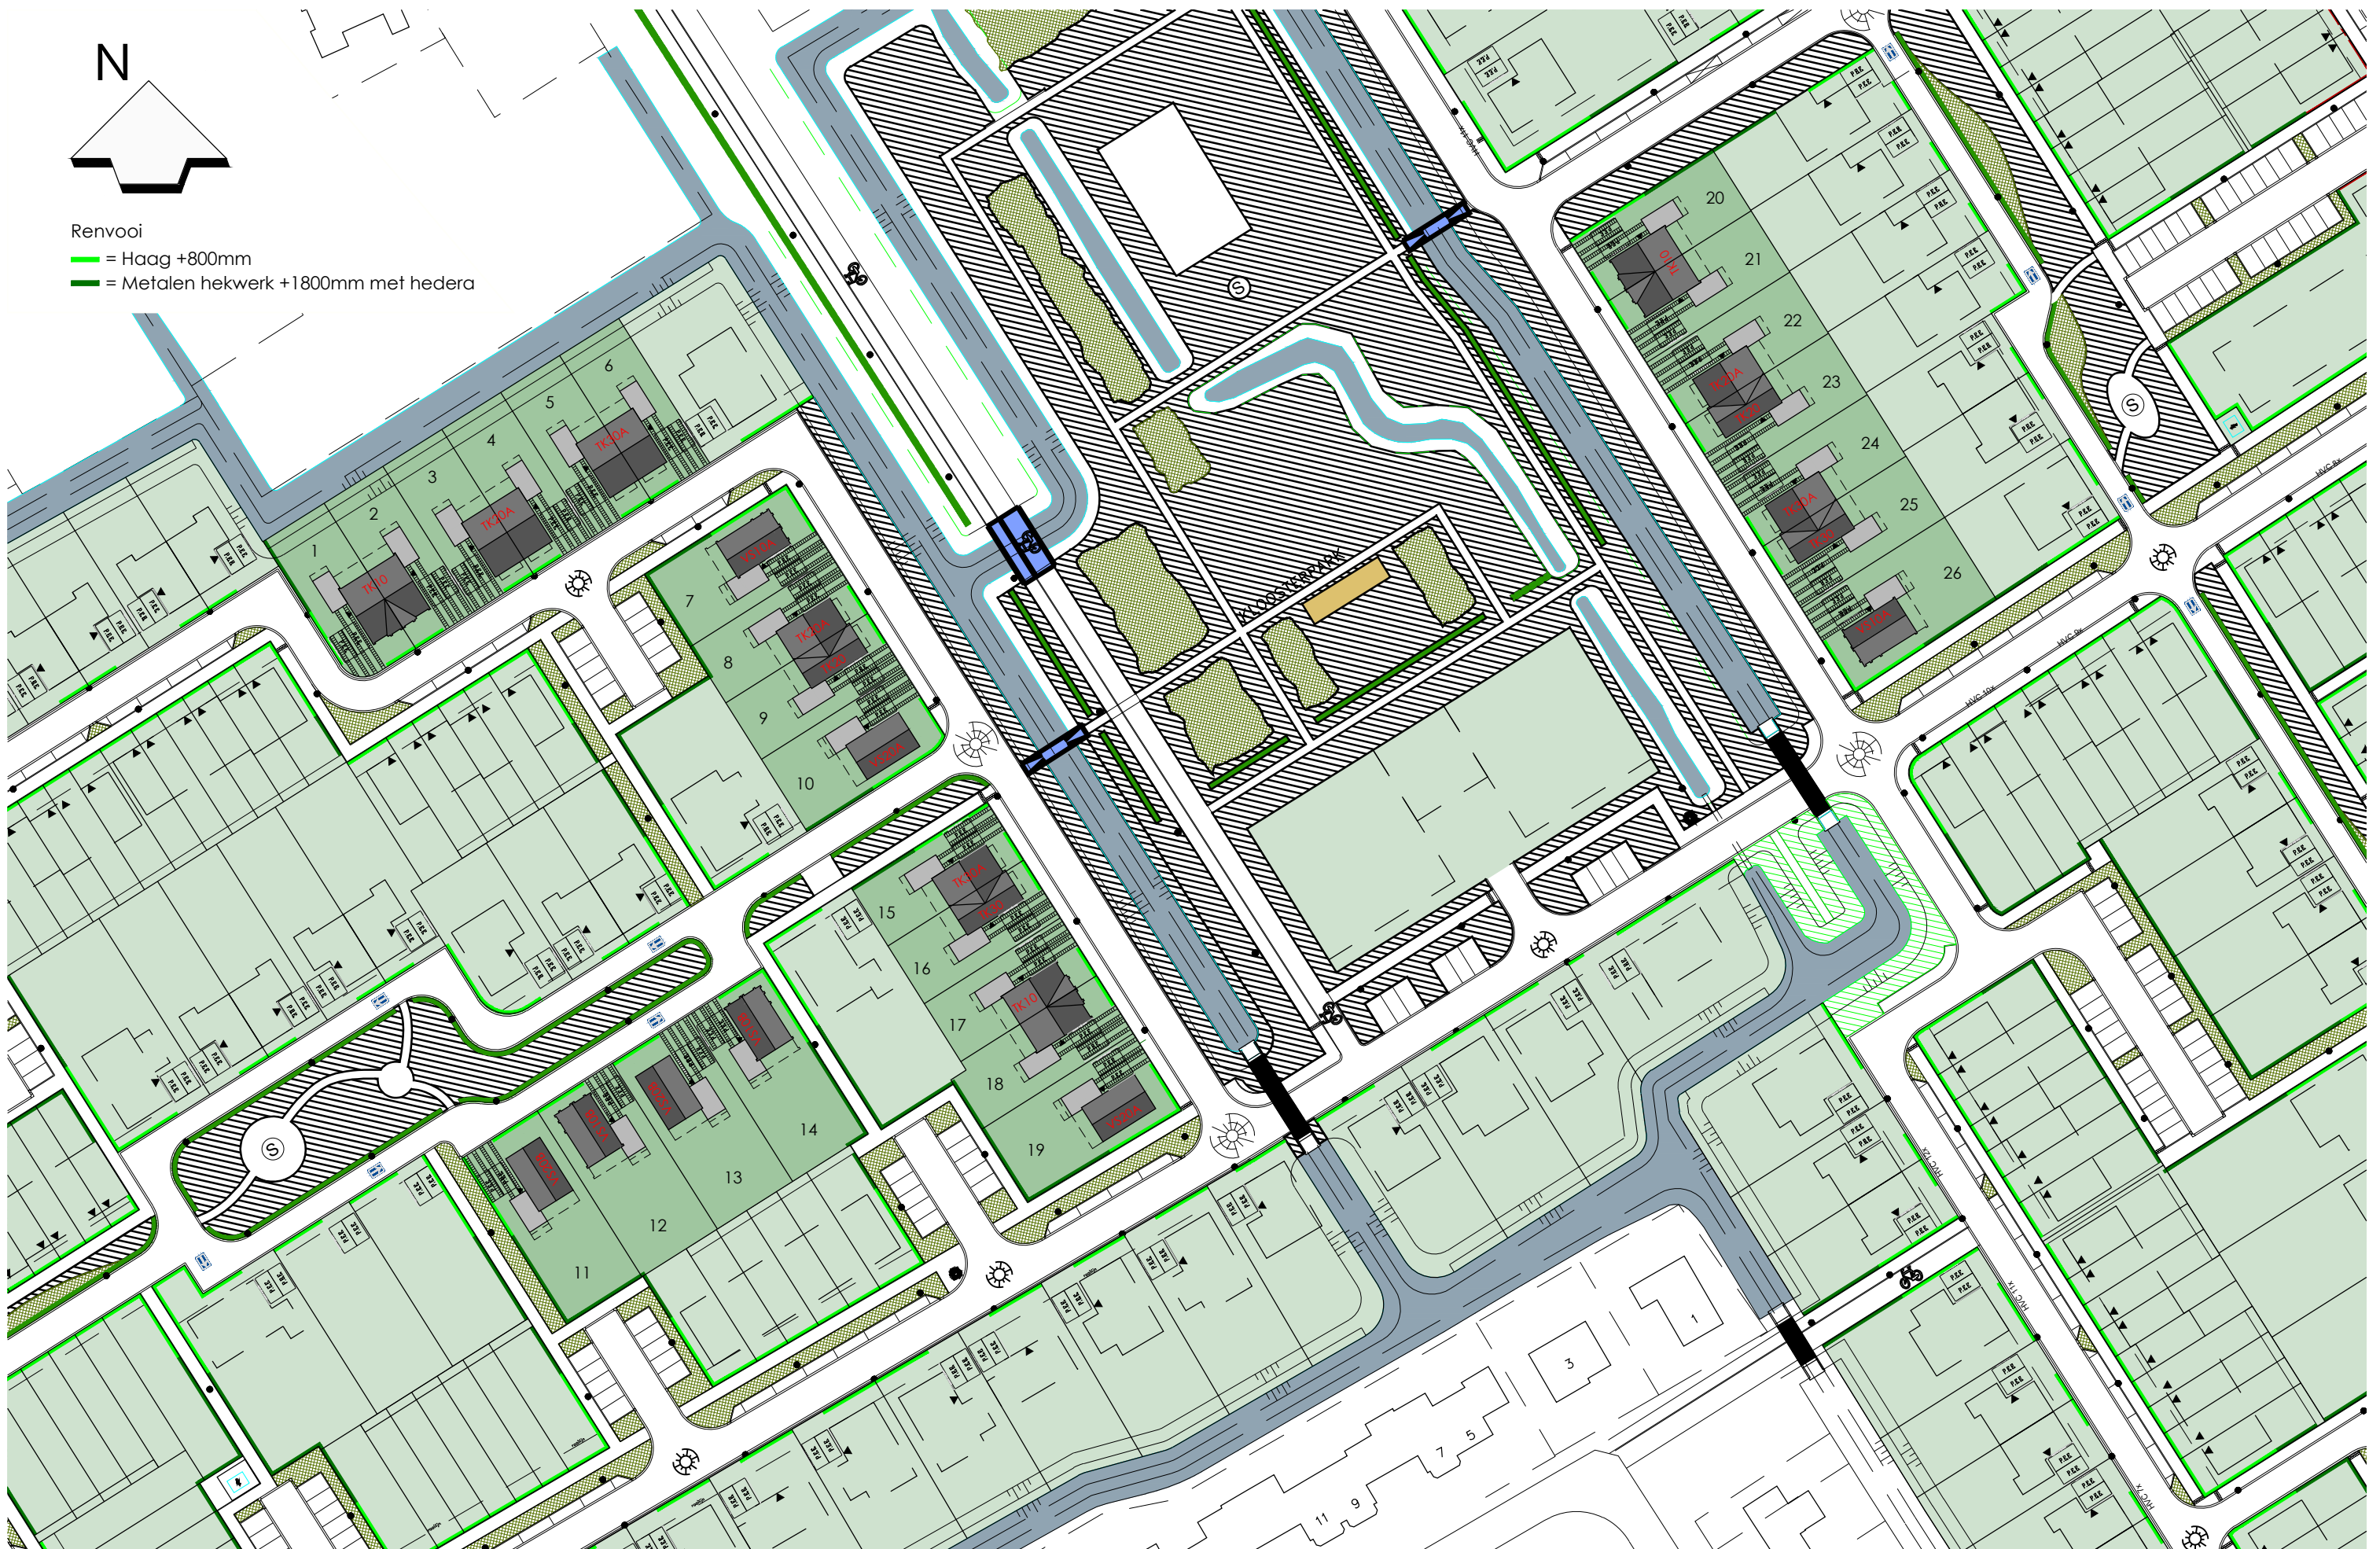

## Situatie

Deze situatietekening geeft de globale ligging/situering van de woningen/kavels weer, alsmede de indicatieve inrichting van de openbare ruimte.  
De inrichting van de openbare ruimte is nog aan wijzigingen onderhevig, en wordt uitgevoerd door de gemeente Hoorn.  
Derhalve kunnen er geen rechten of plichten aan deze situatietekening worden verleend.

Opdrachtgever : BPD Ontwikkeling B.V.  
Plan: Bangert & Oosterpolder, fase 5A  
Formaat: A3 Getekend: Yuri Blankendaal  
Schaal: 1:1000 Datum: 16-11-2020