



Vorgevel

Bouwnummer 03 en 04 v.z.v. inbouwkast voor vleermuizen



Rechter zijgevel



Achtergevel



Linker zijgevel

Kleurenschema


Onderdelen	Materialen	Kleur
Gevels	Baksteen	Geel geuanuceerd
Plint	Baksteen	Antraciet
Rollagen	Baksteen	Rood geuanuceerd
Sierlaag f.p.v. rollaag	Baksteen	Antraciet
Dak	Keramische pan	Antraciet
Raandorpels	Beton	Natuur
Kozijnen	Hardhout	Cremewit
Draaiende delen	Hardhout	Grafielgrijs
Voordeur	Samengesteld	Grafielgrijs
Roeden (op het glas)	Hardhout	Grafielgrijs
Stalen kanteldeur	Verzinkt staal	Grafielgrijs
Boeidelen	Paintpanel	Cremewit
Dakrandafwerking platdak	Aluminium trim	Grijs
Hemelwaterafvoer	PVC	Grijs
Ventilatieroosters	Aluminium	Blank geanonuceerd

Renvooi


- baksteen 100mm schoonwerk
- kalkzandsteen 70mm v.z.v. gevelbekleding
- kalkzandsteen vuilwerk
- kalkzandsteen ankerloze woningscheidende spouwmuur
- lichte scheidingwand 70mm Gibo GNL standaard blok
- lichte scheidingwand 70mm Gibo GZL zwaar blok
- houtskeletbouw

Renvooi


- ⊗ plafondlichtaansluitpunt
- ⊗ wandlichtaansluitpunt
- enkele schakelaar
- dubbele schakelaar
- wissel schakelaar
- enkele wandcontactdoos geaard
- dubbele wandcontactdoos geaard
- onbedrade leiding
- bedrade leiding
- thermostaat
- buitenkraan
- rookmelder
- opstelplaats voor wasautomaat
- opstelplaats voor wasdroger
- elektrische radator (plaats en afmeting indicatief)
- bedrukker
- bet
- mechanische ventilatie-unit
- ventilatierooster
- wand afzuigventiel mechanische ventilatie
- plafond afzuigventiel mechanische ventilatie
- plafond afzuigventiel pijpventilator
- dakdoorvoer t.b.v. ventilatie
- warmtepomp binnen-unit (plaats en afmeting indicatief)
- warmtepomp buiten-unit (plaats en afmeting indicatief)
- verdeelunit t.b.v. vloerverwarming
- v.z.v. geemalleerde beglazing
- v.z.v. v.z.v. matte/ondoorzichtige beglazing
- px-panelen (afmeting, aantal en ligging indicatief)
- tuik
- geïsoleerde vloerluis

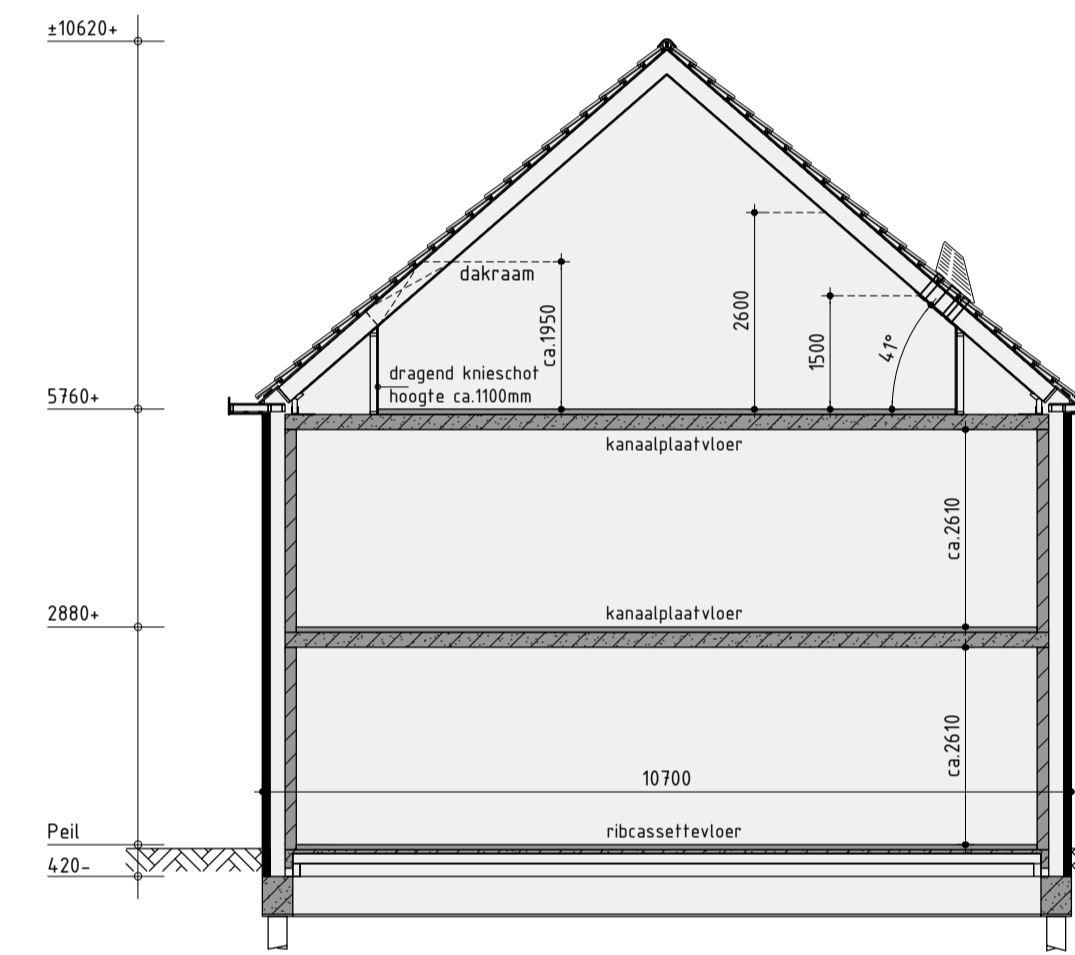

Principe doorsnede A-A

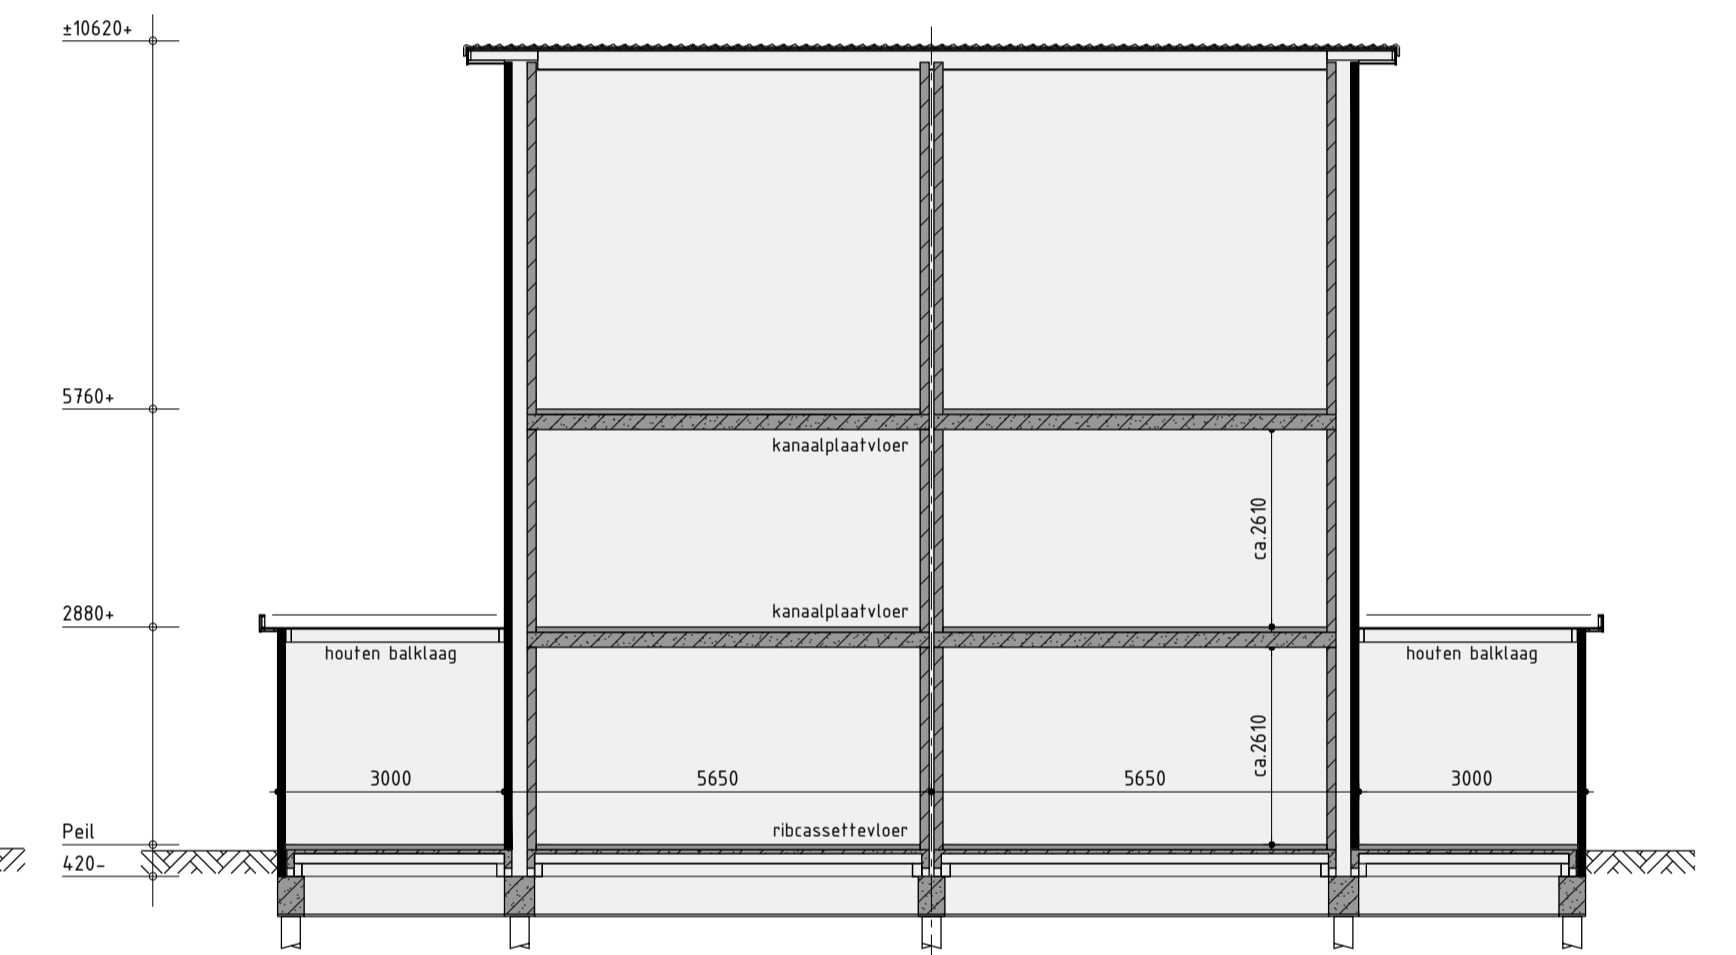


Principe doorsnede B-B

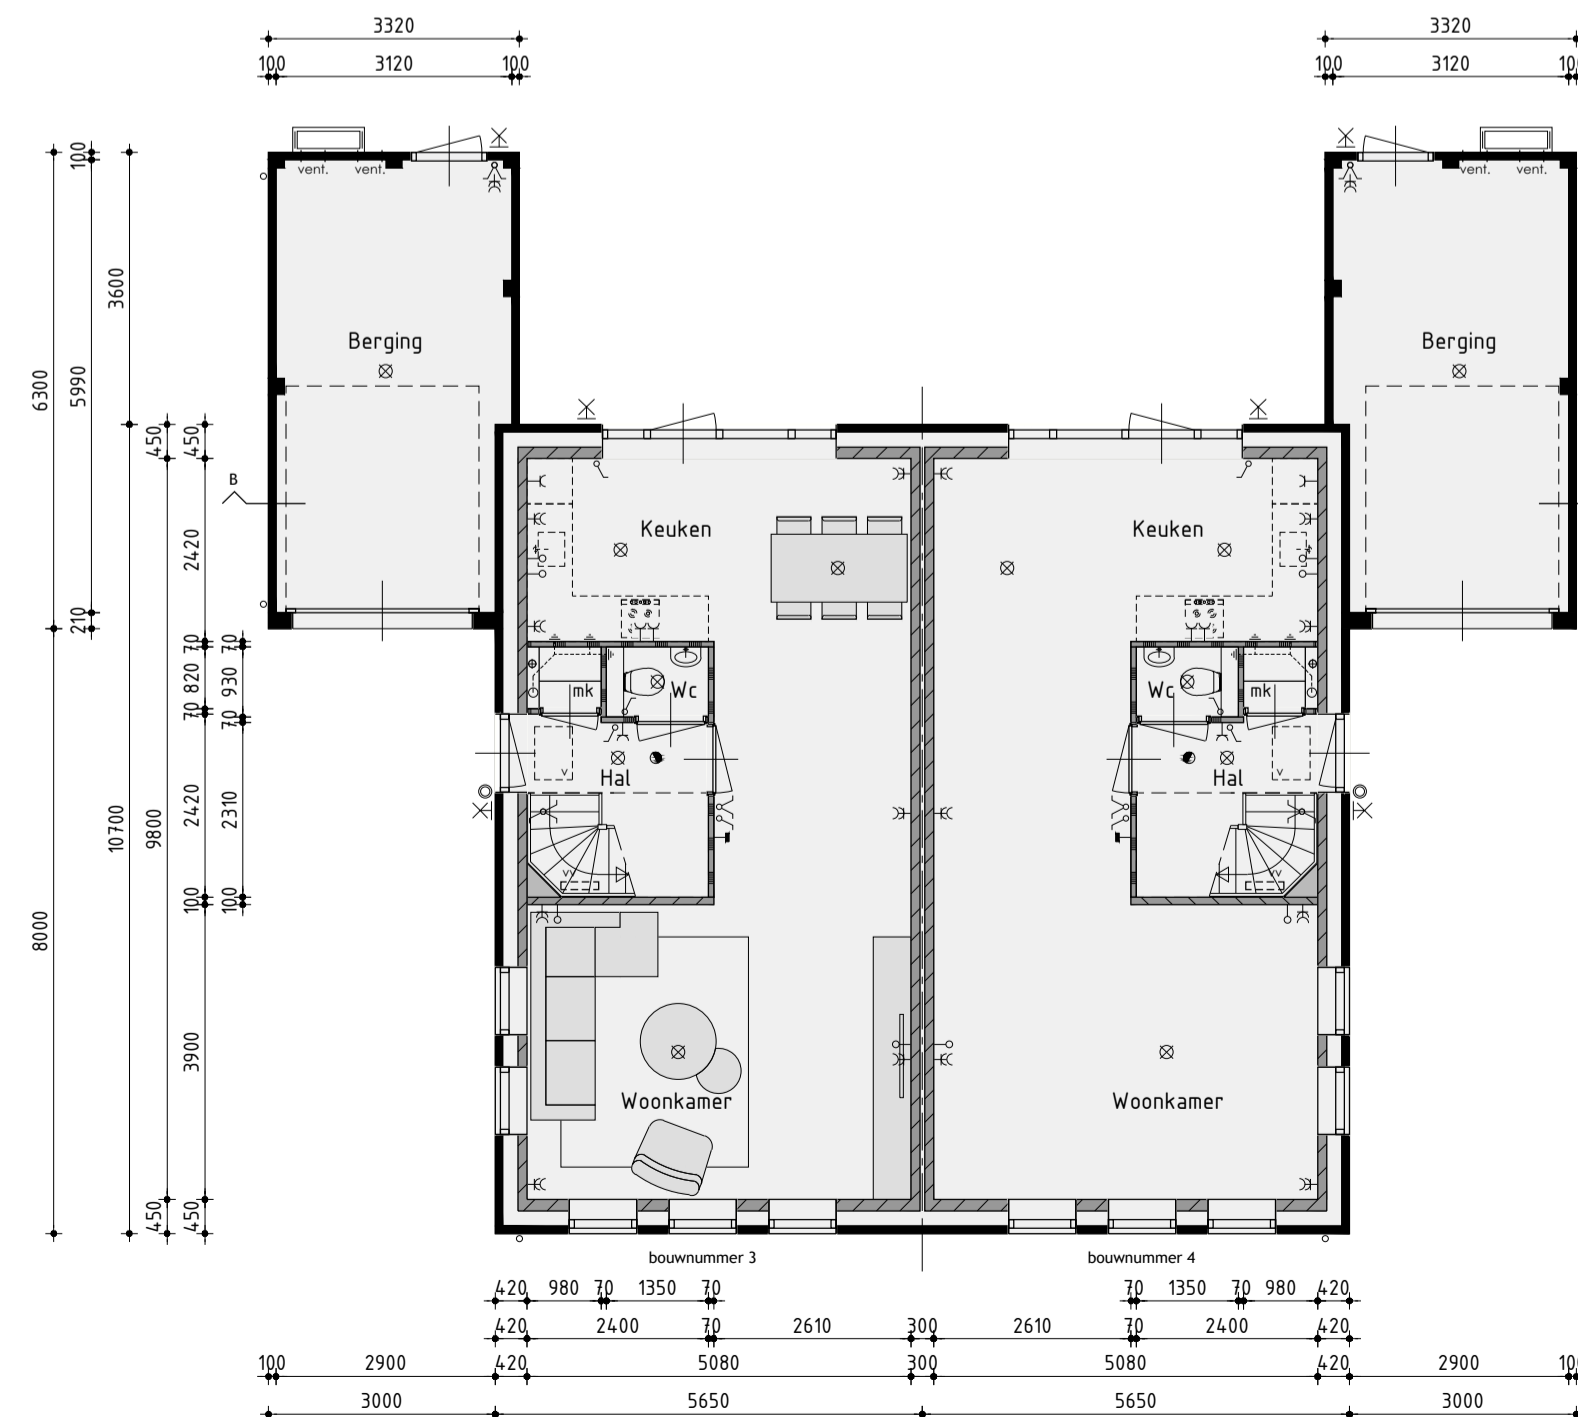


Begane grond

v.z.v. vloerverwarming exclusief berging

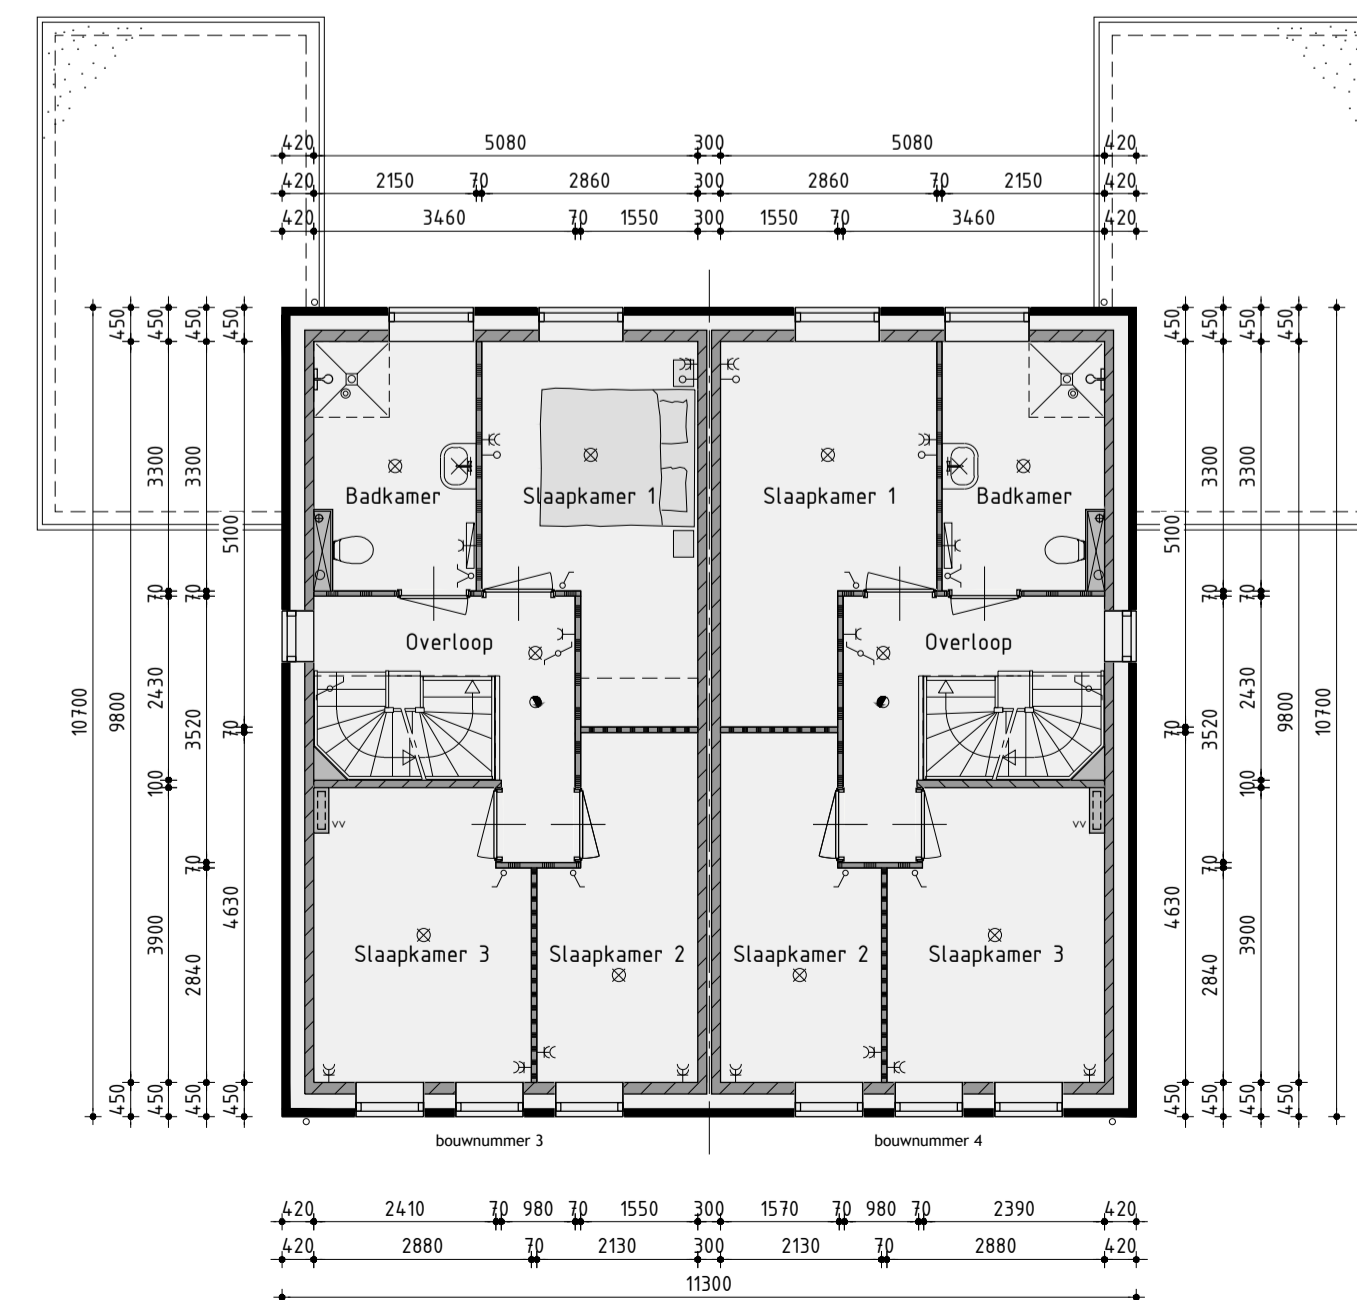

1ste Verdieping

v.z.v. vloerverwarming

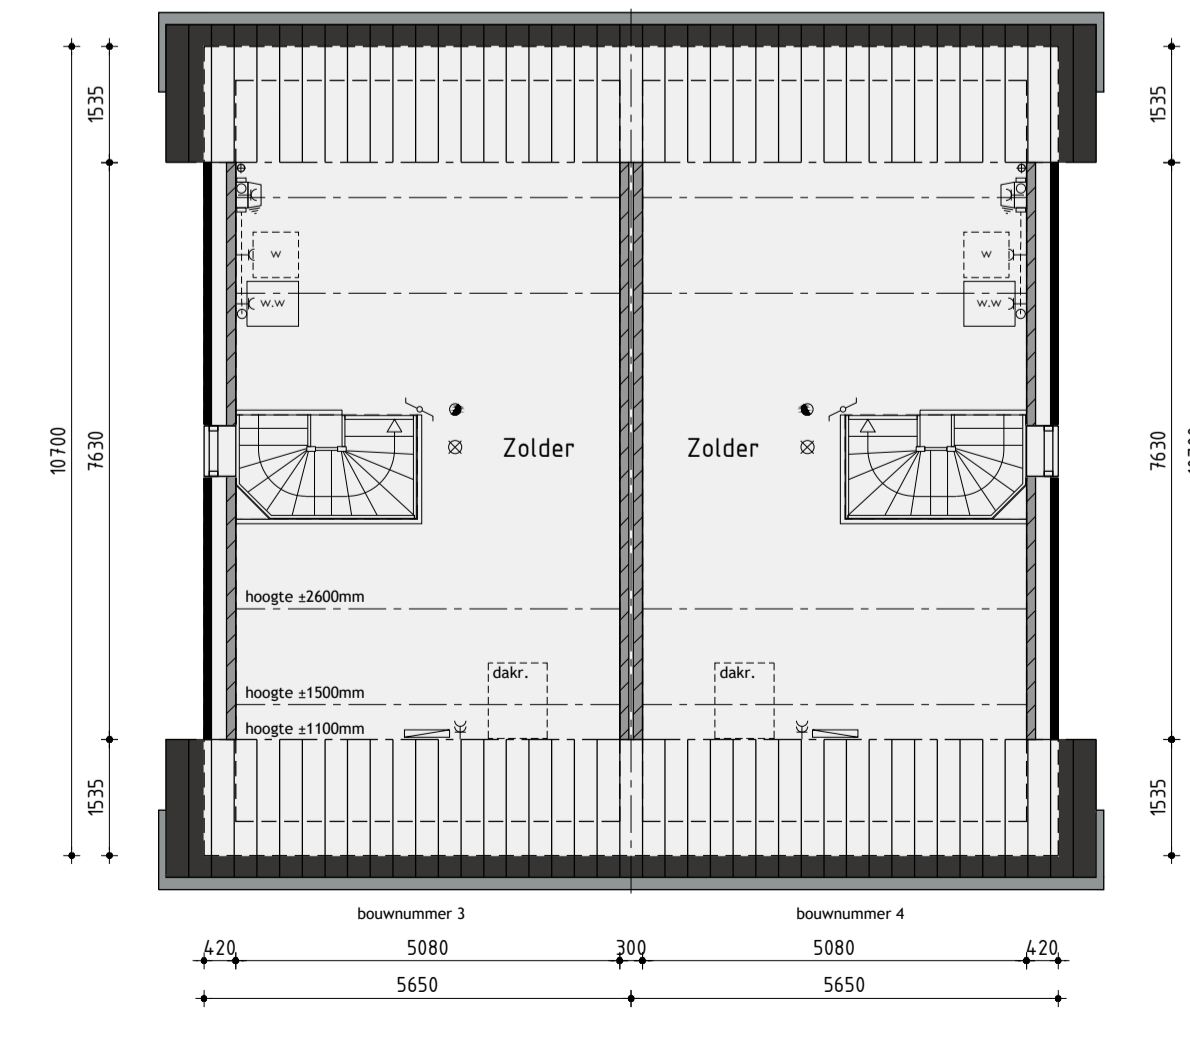

2de Verdieping

Bouwnummer 3/4

Nieuwbouw tweekapper type TK20A

Plan: Bangert & Oosterpolder, fase 5A te Blokter.
Gemeente Hoorn



Realisatie en kopersbegeleiding:
De Tocht 5
1611 HT Bovenkarspel
(0220) 51 13 13
info@kuinbv.nl

Getekend: Guido Wittenberg
Formaat: A1
Schaal: 1:100

Verkooptekening

Datum 1	04-09-2020	Datum 9	
Datum 2	17-09-2020 drukbalk	Datum 10	
Datum 3	23-09-2020 PV's	Datum 11	
Datum 4	29-09-2020 Bestekening	Datum 12	
Datum 5		Datum 13	
Datum 6		Datum 14	
Datum 7		Datum 15	
Datum 8		Datum 16	



Zesstedeweg 205A | 1613 JD Grootebroek
T. 0228 56 50 90 | F. 0228 56 50 99
info@devolffpartners.nl
www.devolffpartners.nl
Ruben de Kraker | Yuri Blankendaal

Werknummer: 20359

V-02.1