



Vorgevel



Rechter zijgevel

Bouwnummer 10 en 19 vogelschroot plaatsen op de derde pannenrij (rechter zijgevel) voor huismussen



Achtergevel



Linker zijgevel

Bouwnummer 10 v.z.v. inbouwkast voor vloermuizen

Kleurenschema


Onderdelen	Materialen	Kleur
Gevels	Baksteen	Orangerood genuanceerd
Pilint	Baksteen	Antraciet
Gevelbekleding	Vezelcementdelen wood	Asgrijs
Consoles	Beton	Natuurlijk
Dak	Keramische pan	Antraciet
Raandorpels / spekbanden	Beton	Natuurlijk
Kozijnen	Hardhout	Cremerwit
Draaiende delen	Hardhout	Grafietgrijs
Voordeur	Samengesteld	Grafietgrijs
Rooden (op het glas)	Hardhout	Grafietgrijs
Stalen kanteldeur	Verzinkt staal	Grafietgrijs
Boeiden	Painipanel	Cremerwit
Dakrandafwerking platdak	Aluminium trim	Grijs
Hemelwaterafvoer	PVC	Grijs
Ventilatieroosters	Aluminium	Blank geanodiseerd

Renvooi


- baksteen 100mm schoonwerk
- kalkzandsteen 70mm v.z.v. gevelbekleding
- kalkzandsteen vuilwerk
- kalkzandsteen ankerloze woningscheidende spouwmuur
- lichte scheidingswand 70mm Gibo GNL standaard blok
- lichte scheidingswand 70mm Gibo GZL zwaar blok
- houtskeletbouw

Renvooi

- plafondlichtaansluitpunt
- wandlichtaansluitpunt
- enkele schakelaar
- dubbele schakelaar
- wissel schakelaar
- enkele wandcontactdoos geaard
- dubbele wandcontactdoos geaard
- onbedrade leiding
- bedrade leiding
- thermostaat
- buitenkraan
- rookmelder
- opstelplaats voor wasautomaat
- opstelplaats voor wasdroger
- elektrische radiator (plaats en afmeting indicatief)
- bedrukker
- bel
- mechanische ventilatie-unit
- ventilatierooster
- wand afzuigventil mechanische ventilatie
- plafond afzuigventil mechanische ventilatie
- plafond afzuigventil pijpventilator
- dakdoorvoer t.b.v. ventilatie
- warmtepomp binnen-unit (plaats en afmeting indicatief)
- warmtepomp buiten-unit (plaats en afmeting indicatief)
- verdeelunit f.b.v. vloerverwarming
- v.z.v. geëmailde beglazing
- v.z.v. v.z.v. matte/ondoorzichtige beglazing
- pv-panelen (afmeting, aantal en ligging indicatief)
- luk
- geïsoleerde vloerlук

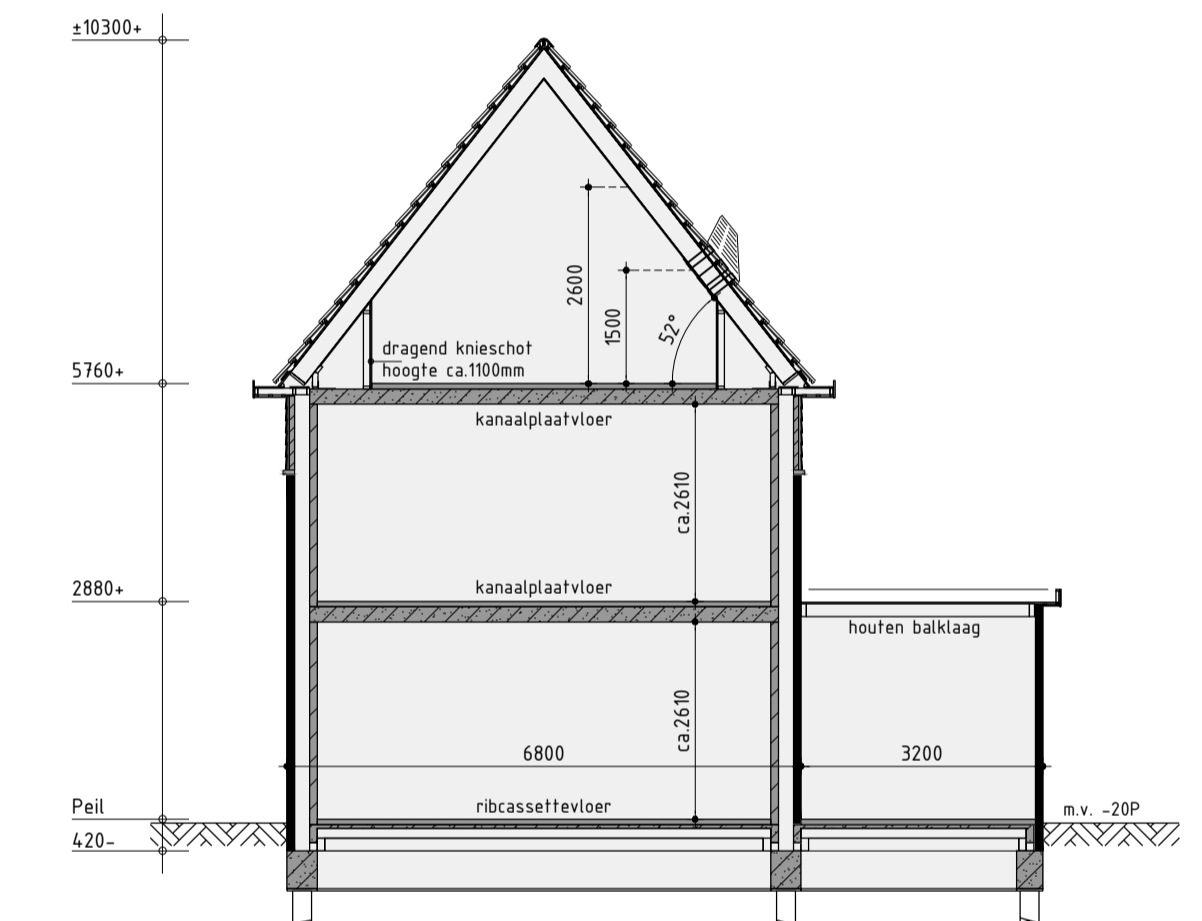


Principe doorsnede A-A

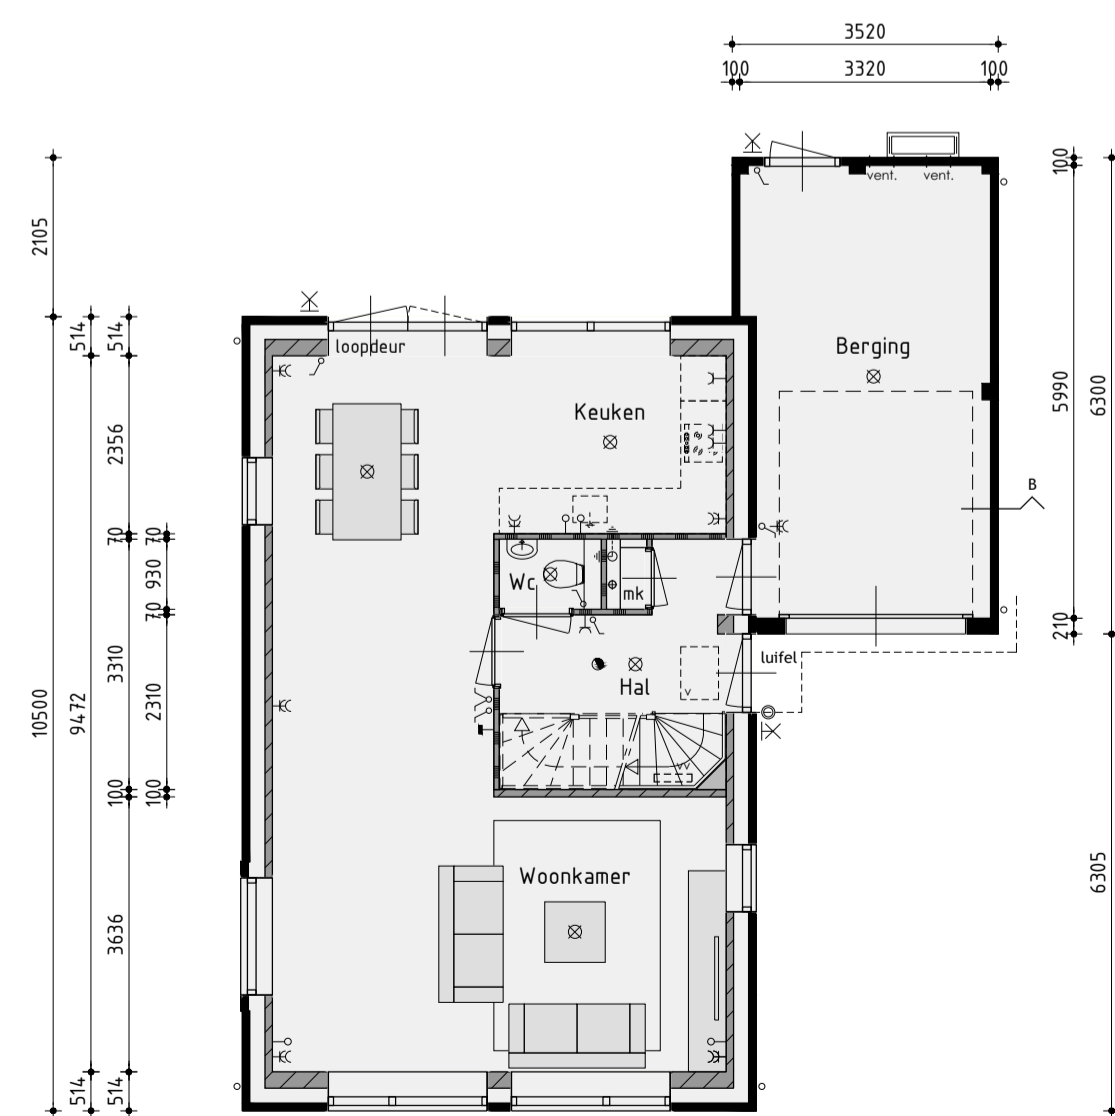


Begane grond

v.z.v. vloerverwarming exclusief berging

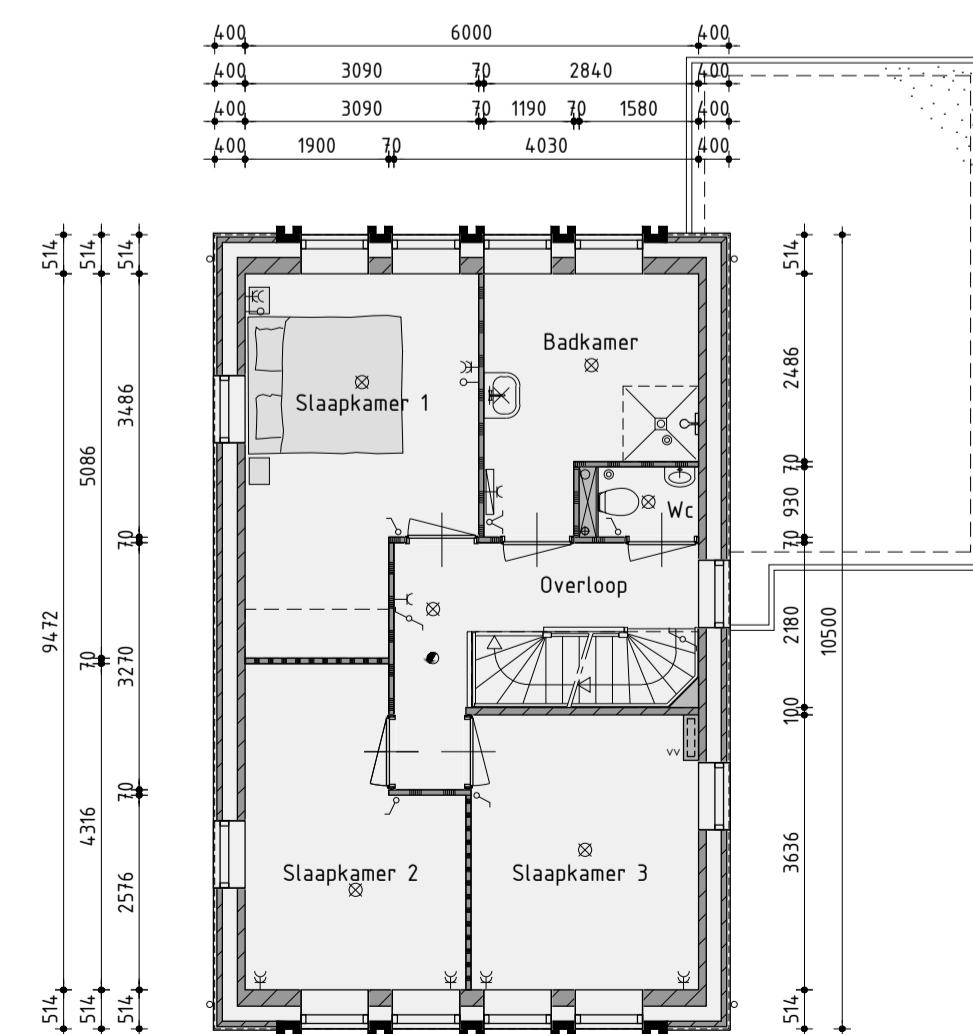

1ste Verdieping

v.z.v. vloerverwarming

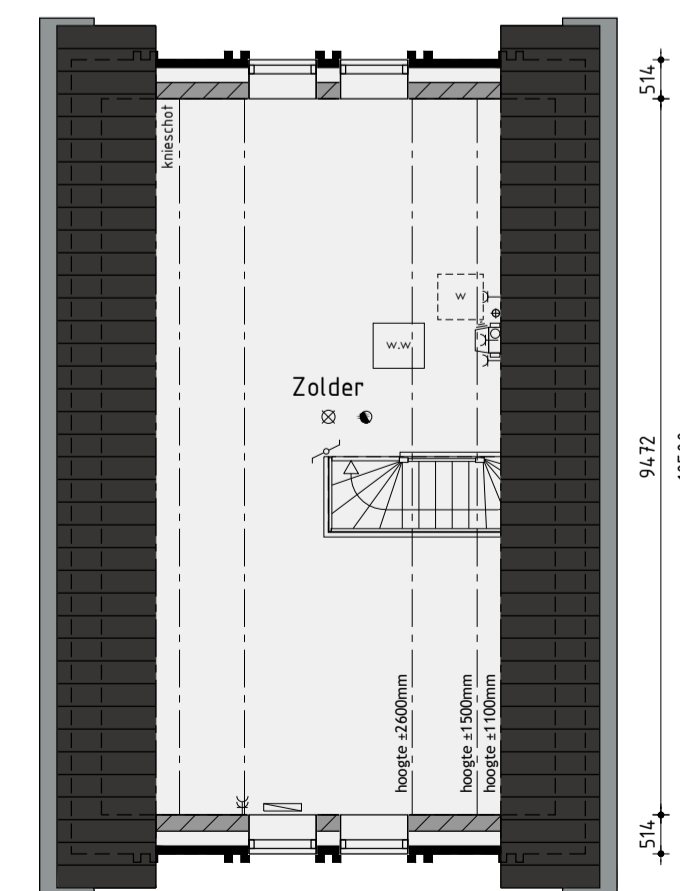

2de Verdieping

Bouwnummer 10 en 19

Nieuwbouw vrijstaand type VS20A

Plan: Bangert & Oosterpolder, fase 5A te Blokker.
Gemeente Hoorn

Ontwikkeling: bpd Amsterdam
Realisatie en kopersbegeleiding: KUIN bv

De Tocht 5
3611 HT Bovenkarspel
(0228) 51 13 13
info@kuinbv.nl

Getekend: Guido Wittenberg
Formaat: A1
Schaal: 1:100

Verkooptekening

Datum 1	04-09-2020	Datum 9	
Datum 2	23-09-2020 PV's	Datum 10	
Datum 3	29-09-2020 Bestekentekening	Datum 11	
Datum 4		Datum 12	
Datum 5		Datum 13	
Datum 6		Datum 14	
Datum 7		Datum 15	
Datum 8		Datum 16	

De Wolff & Partners

Zesledenweg 205A | 1613 JD Grootebroek
T. 0228 56 50 90 | F. 0228 56 50 99
info@devolffpartners.nl
www.devolffpartners.nl
Ruben de Kraker | Yuri Blankendaal

Werknummer: 20359

V-08.1