



Vorgevel



Rechter zijgevel



Achtergevel



Linker zijgevel

Kleurenschema


Onderdelen	Materialen	Kleur
Gevels	Baksteen	Oranje genueanceerd
Plint	Baksteen	Antraciet
Gevelaccent en speklagen	Baksteen	Geel
Gevelelementen	Beton	Antraciet
Dak	Keramische pan	Antraciet
Raamdorpels	Beton	Naturel
Kozijnen	Hardhout	Crenewit
Draaiende delen	Hardhout	Grafietgrijs
Voordeur	Samengesteld	Grafietgrijs
Raaien lop het glas	Hardhout	Grafietgrijs
Stalen kanteldeur	Verzinkt staal	Grafietgrijs
Besidelen	Paintpanel	Grijs
Dakrandafwerking platdak	Aluminium trim	Grijs
Hemelwaterafvoer	PVC	Grijs
Ventilatieoosters	Aluminium	Blank geanodiseerd
Dubbele bergingsdeuren	Samengesteld	Grafietgrijs
Zijwangen dakkapel	Paintpanel	Grijs

Renvooi


- baksteen 100mm schoonwerk
- kalkzandsteen 70mm v.z.v. gevelbekleding
- kalkzandsteen vuilwerk
- kalkzandsteen ankerloze woningscheidende spouwmuur
- lichte scheidingwand 70mm Gibo GNL standaard blok
- lichte scheidingwand 70mm Gibo GZL zwaar blok
- houtskeletbouw

Renvooi


- ⊗ platfondlicht aansluitpunt
- ⊗ wandlicht aansluitpunt
- ⊗ enkele schakelaar
- ⊗ dubbele schakelaar
- ⊗ wissel schakelaar
- ⊗ enkele wandcontactdoos geaard
- ⊗ dubbele wandcontactdoos geaard
- ⊗ onbedrade leiding
- ⊗ bedrade leiding
- ⊗ thermostaat
- ⊗ buitenkraan
- ⊗ rookmelder
- ⊗ opstelplaats voor wasautomaat
- ⊗ opstelplaats voor wasdroger
- ⊗ elektrische radiator (plaats en afmeting indicatief)
- ⊗ bedrukker
- ⊗ bet
- ⊗ mechanische ventilatie-unit
- ⊗ ventilatieooster
- ⊗ wand afzuigventiel mechanische ventilatie
- ⊗ plafond afzuigventiel mechanische ventilatie
- ⊗ plafond afzuigventiel pijpventilator
- ⊗ dakdoorvoer t.b.v. ventilatie
- ⊗ warmtepomp binnen-unit (plaats en afmeting indicatief)
- ⊗ warmtepomp buiten-unit (plaats en afmeting indicatief)
- ⊗ verdelunit t.b.v. vloerverwarming
- ⊗ v.z.v. geamalleerde beglazing
- ⊗ v.z.v. v.z.v. matte/ondoorzichtige beglazing
- ⊗ pv-panelen (afmeting, aantal en ligging indicatief)
- ⊗ luik
- ⊗ geïsoleerde vloerluik

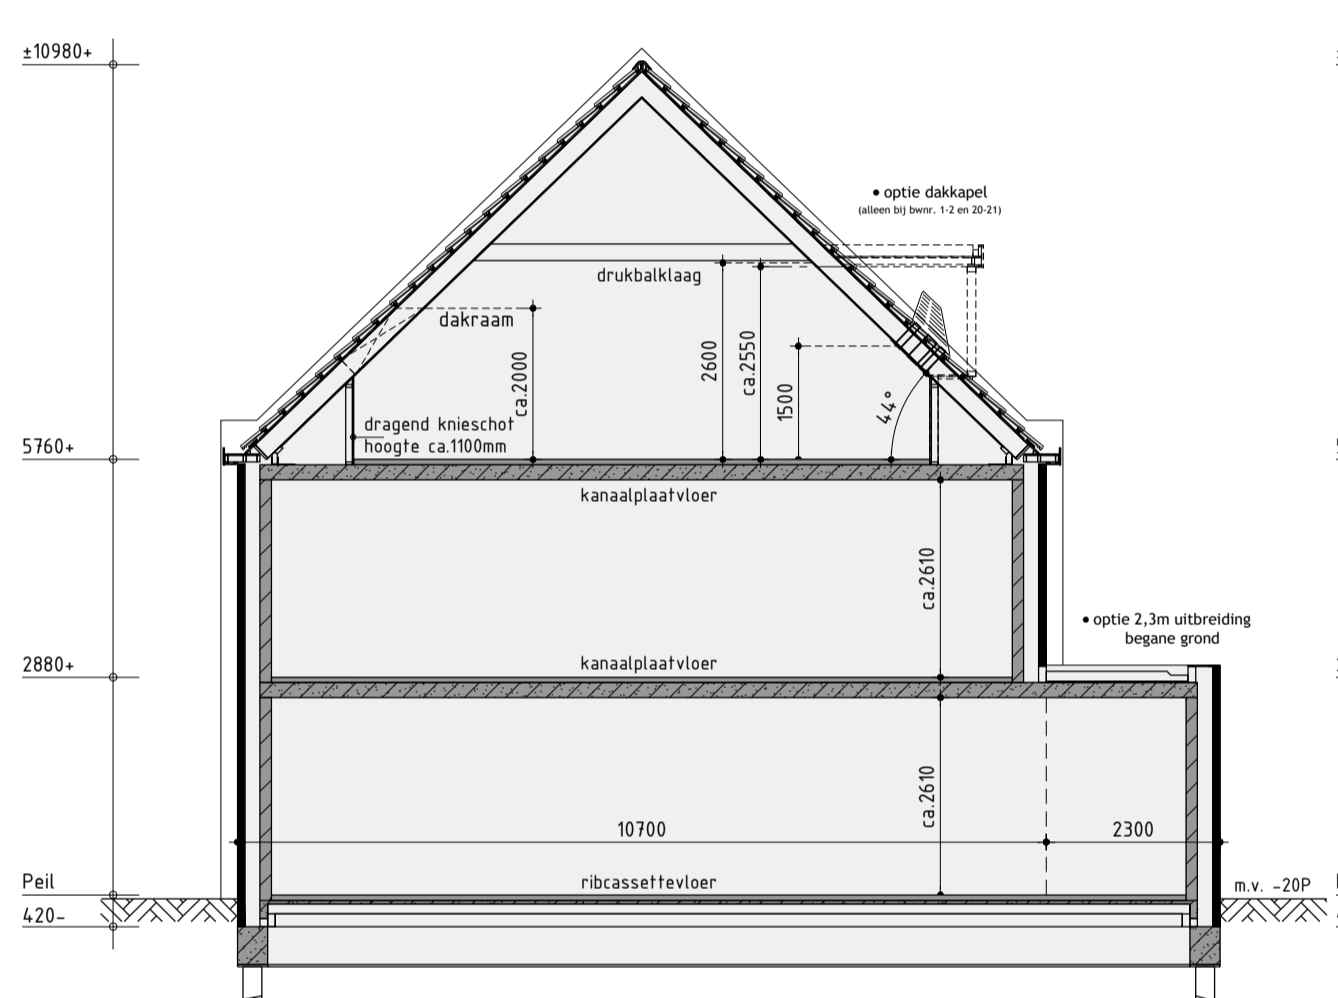

Principe doorsnede A-A

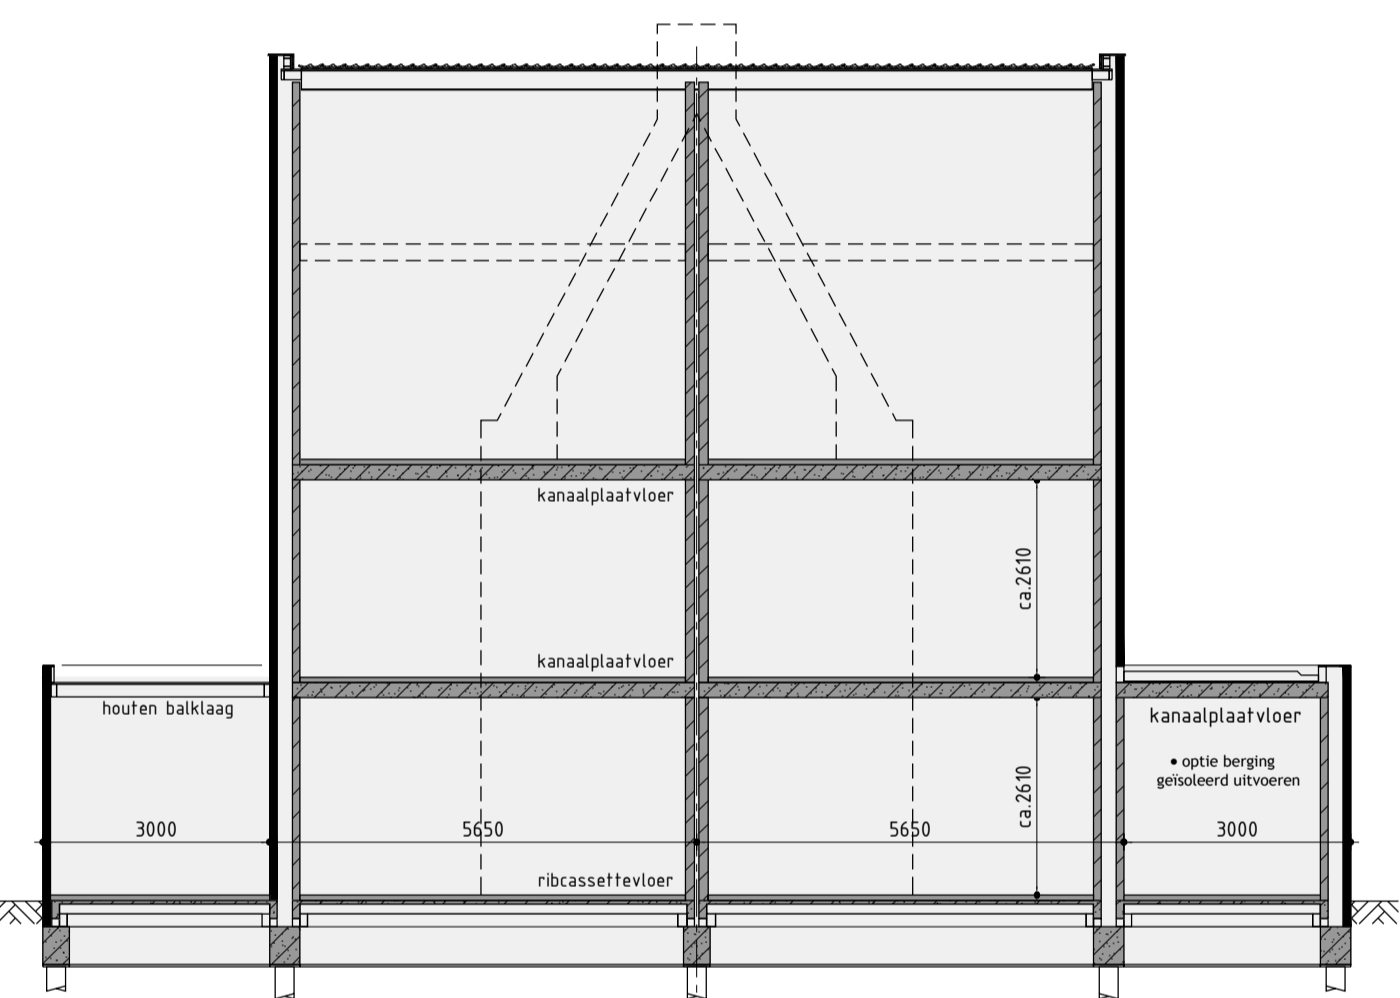


Principe doorsnede B-B

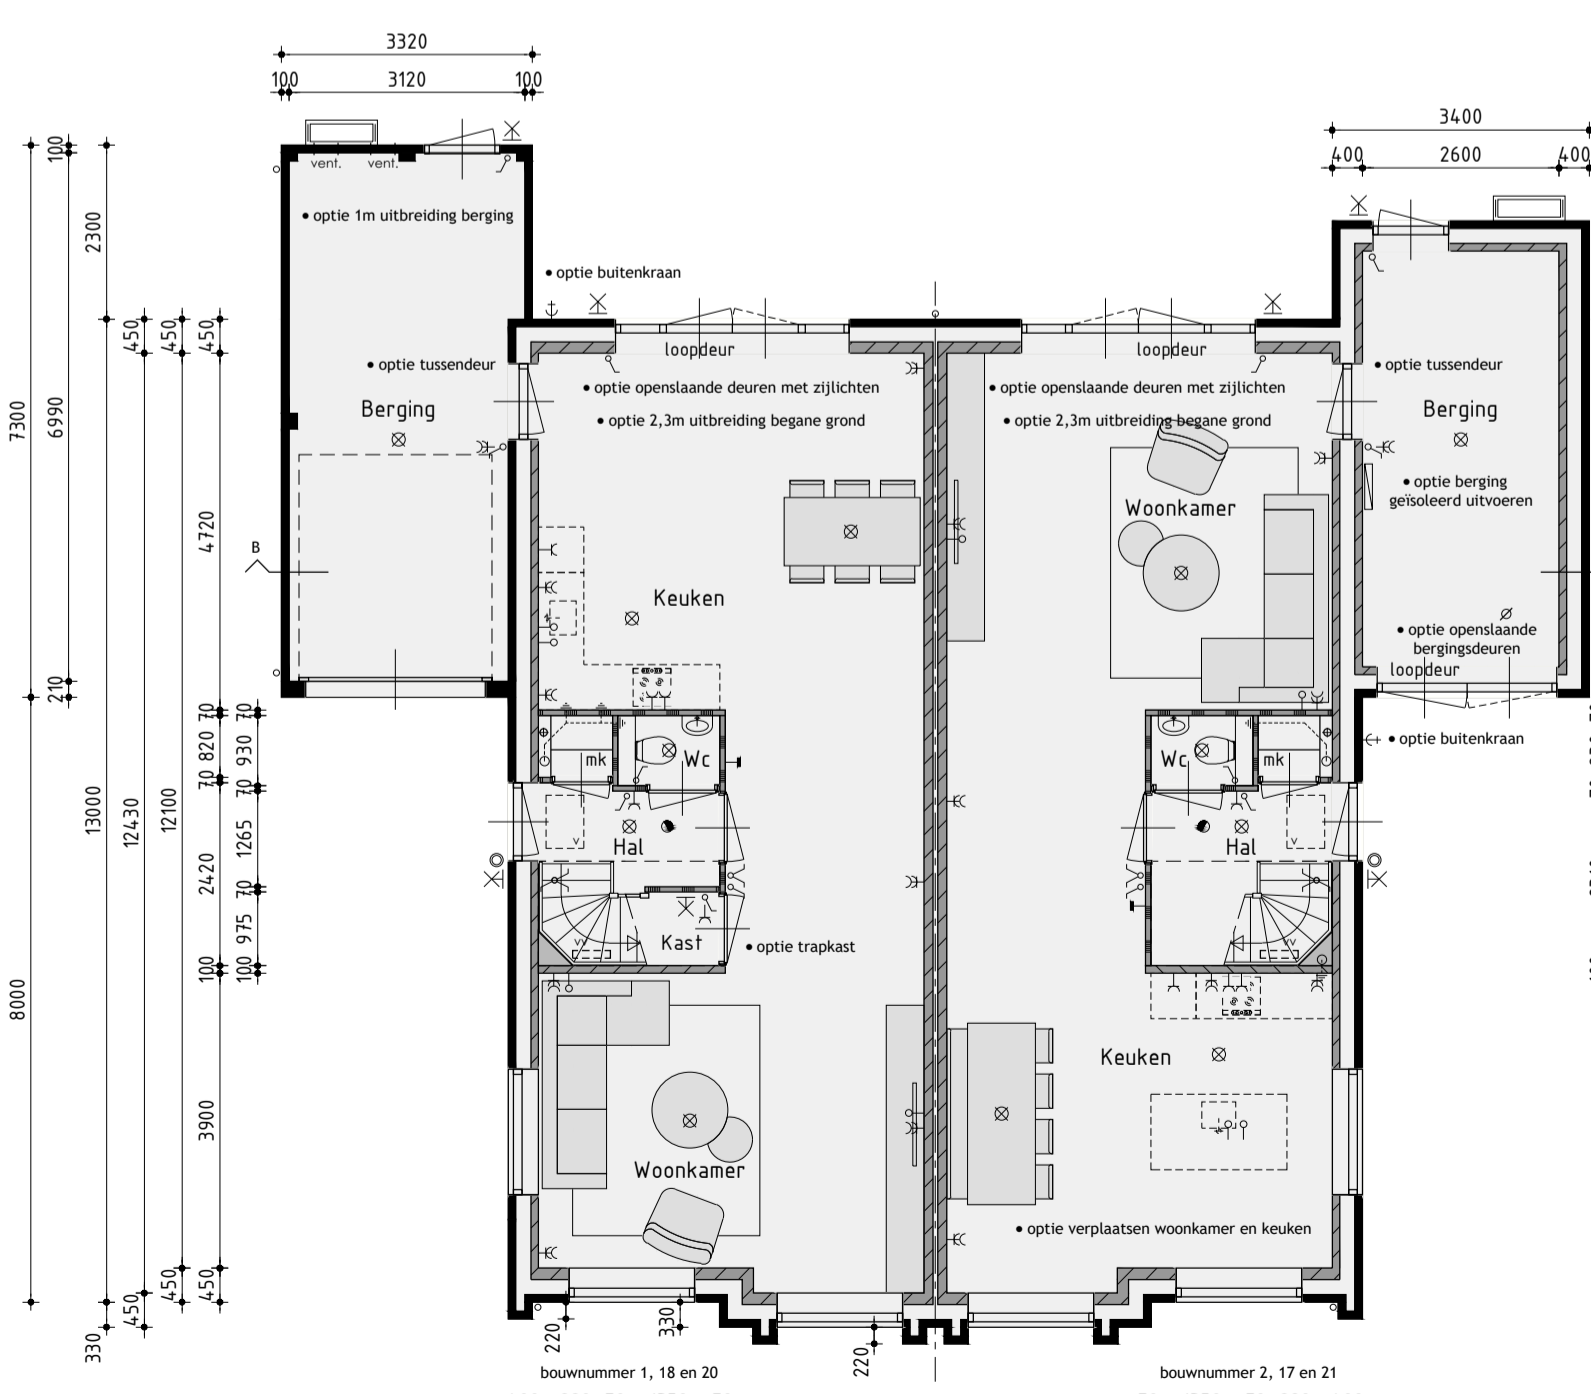


Begane grond

v.z.v. vloerverwarming exclusief berging

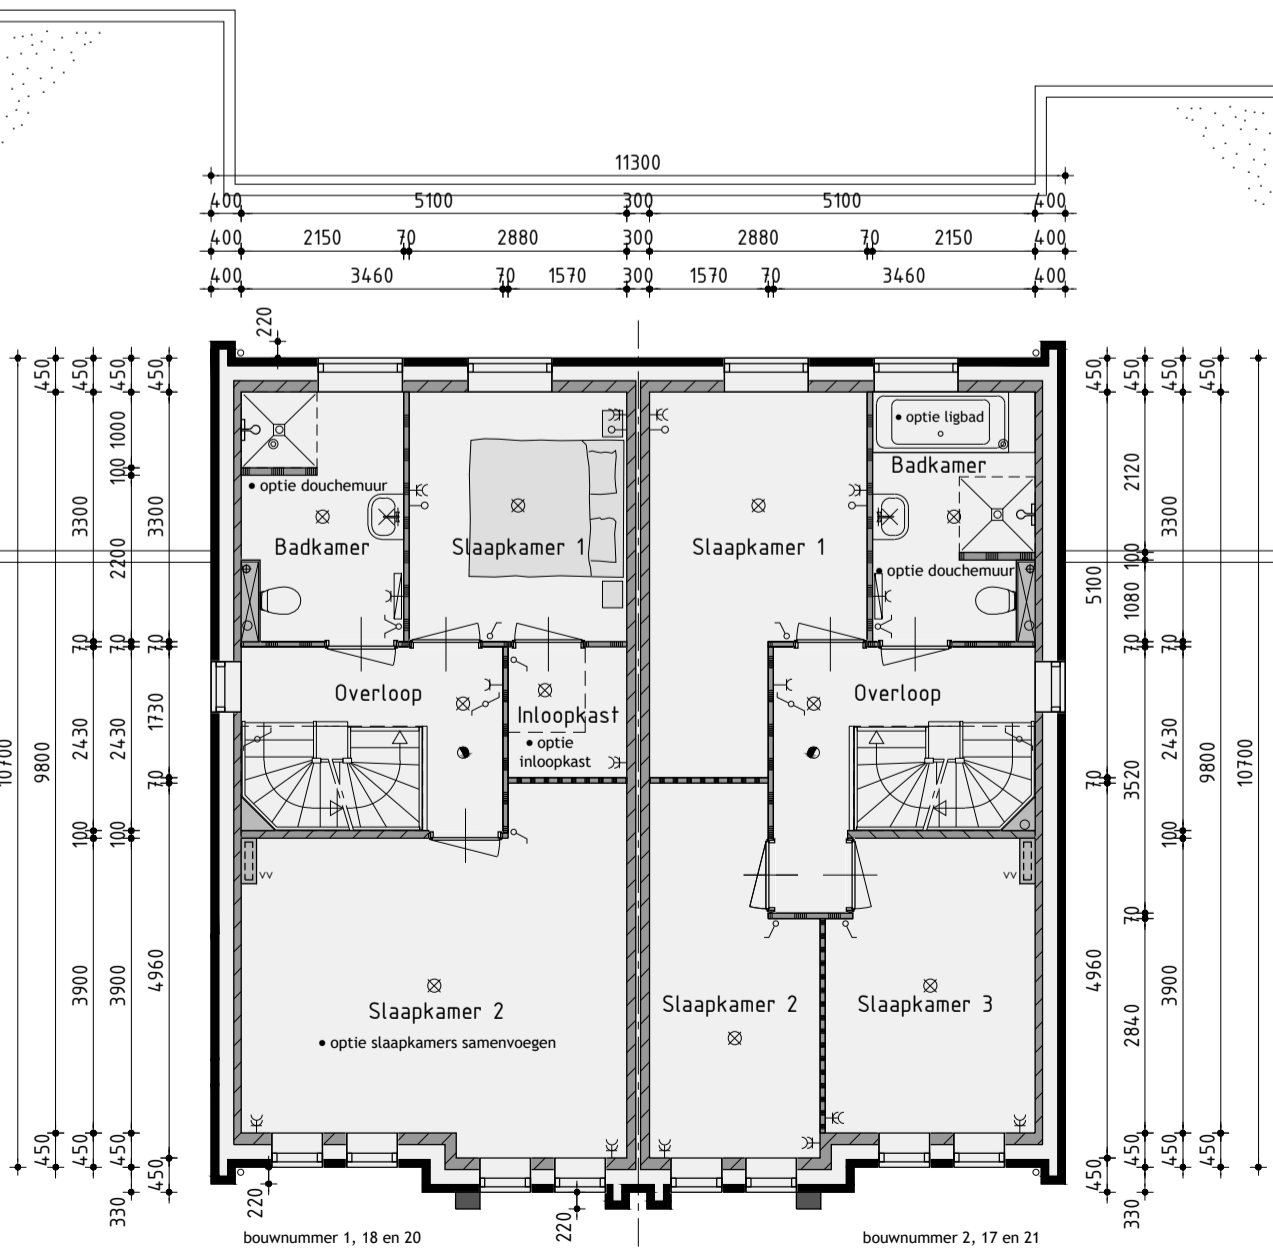

1ste Verdieping

v.z.v. vloerverwarming

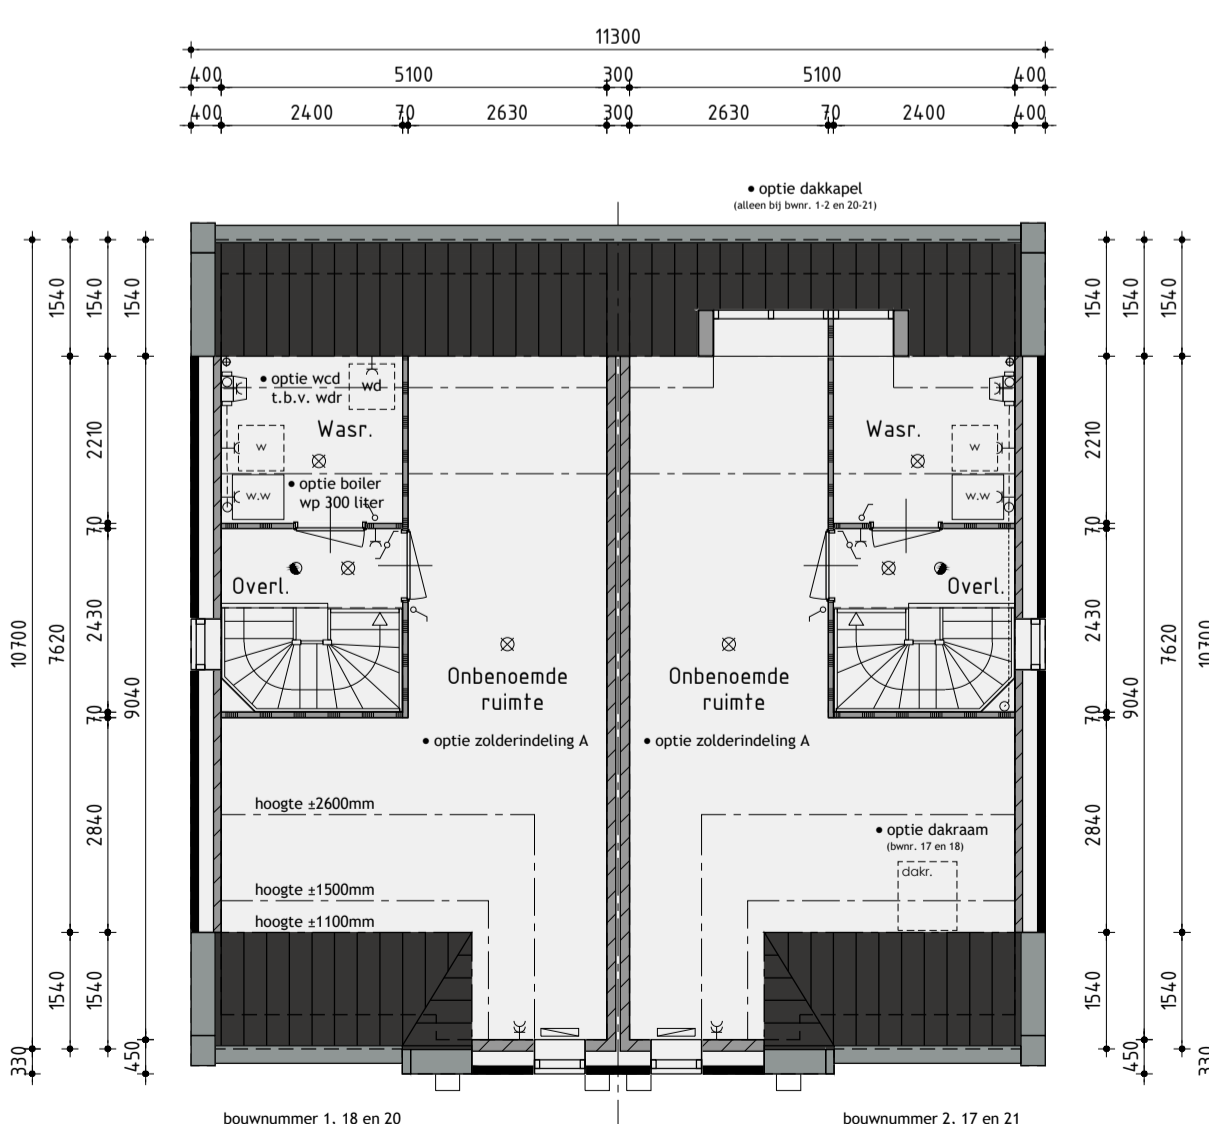

2de Verdieping

De onbenoemde ruimten voldoen niet aan de eisen voor het verblijven van personen op het gebied van o.a. daglicht, ventilatie, hoogte boven de Trap en plafondhoogte.

Bouwnummer 1/2, 17/18 en 20/21

Nieuwbouw tweekapper type TK10 Opties

Plan: Bangert & Oosterpolder, fase 5A te Blok. Gemeente Hoorn
 Ontwikkeling: bpd
 Realisatie en kopersbegeleiding: De Tocht 5
 1611 HT Bovenkarspel
 (0228) 51 13 13
 info@kuinbv.nl
 Getekend: Guido Wittenberg
 Formaat: A1
 Schaal: 1:100

Verkooptekening

Datum 1	29-09-2020	Datum 9	
Datum 2		Datum 10	
Datum 3		Datum 11	
Datum 4		Datum 12	
Datum 5		Datum 13	
Datum 6		Datum 14	
Datum 7		Datum 15	
Datum 8		Datum 16	

De Wolff & Partners Deze tekening is eigendom van De Wolff & Partners en mag niet zonder haar toestemming worden veeveelvoudigd of gewijzigd