



Voorgevel

Bouwnummer 03 en 04 v.z.v. inbouwkast voor vloermuizen



Rechter zijgevel



Achtergevel



Linker zijgevel

Kleurenschema


Onderdelen	Materialen	Kleur
Gevels	Baksteen	Geel geventueerd
Plint	Baksteen	Anfraciet
Rollaagen	Baksteen	Rood geventueerd
Sierlaag t.p.v. rollaag	Baksteen	Anfraciet
Dak	Keramische pan	Anfraciet
Raamdorpels	Beton	Natuur
Kozijnen	Hardhout	Cremerwit
Draaiende delen	Hardhout	Grafietgrijs
Voordeur	Samengesteld	Grafietgrijs
Roeden (op hef glas)	Hardhout	Grafietgrijs
Stalen kanteleider	Verzinkt staal	Grafietgrijs
Boeidelen	Paintpanel	Cremerwit
Dakrandafwerking platdak	Aluminium trim	Grijs
Hemelwaterafvoer	PVC	Grijs
Ventilatieroosters	Aluminium	Blank geanodiseerd
Dubbele bergingsdeuren	Samengesteld	Grafietgrijs
Zijwangen dakkapel	Hout	Cremerwit

Renvooi


- baksteen 100mm schoonwerk
- kalkzandsteen 70mm v.z.v. gevelbekleding
- kalkzandsteen vuilwerk
- kalkzandsteen ankerloze woningscheidende spouwmuur
- lichte scheidingwand 70mm Gibo GNL standaard blok
- lichte scheidingwand 70mm Gibo GZL zwaar blok
- houtskeletbouw

Renvooi


- ⊗ plafondlichtaansluitpunt
- ⊗ wandlichtaansluitpunt
- enkele schakelaar
- dubbele schakelaar
- wissel schakelaar
- enkele wandcontactdoos geaard
- dubbele wandcontactdoos geaard
- onbedrade leiding
- bedrade leiding
- thermostaat
- buitenkraan
- rookmelder
- opstelplaats voor wasautomaat
- opstelplaats voor wasdroger
- elektrische radiator (plaats en afmeting indicatief)
- bedrukker
- bel
- mechanische ventilatie-unit
- ventilatierooster
- wand afzuigventil mechanische ventilatie
- plafond afzuigventil mechanische ventilatie
- plafond afzuigventil pijpventilator
- dakdoorvoer t.b.v. ventilatie
- warmtepomp binnen-unit (plaats en afmeting indicatief)
- warmtepomp buiten-unit (plaats en afmeting indicatief)
- verdeelunit t.b.v. vloerverwarming
- v.z.v. gesmalleerde beglazing
- v.z.v. v.z.v. matfe/ondoorzichtige beglazing
- pv-panelen (afmeting, aantal en ligging indicatief)
- luik
- geïsoleerde vloerluik

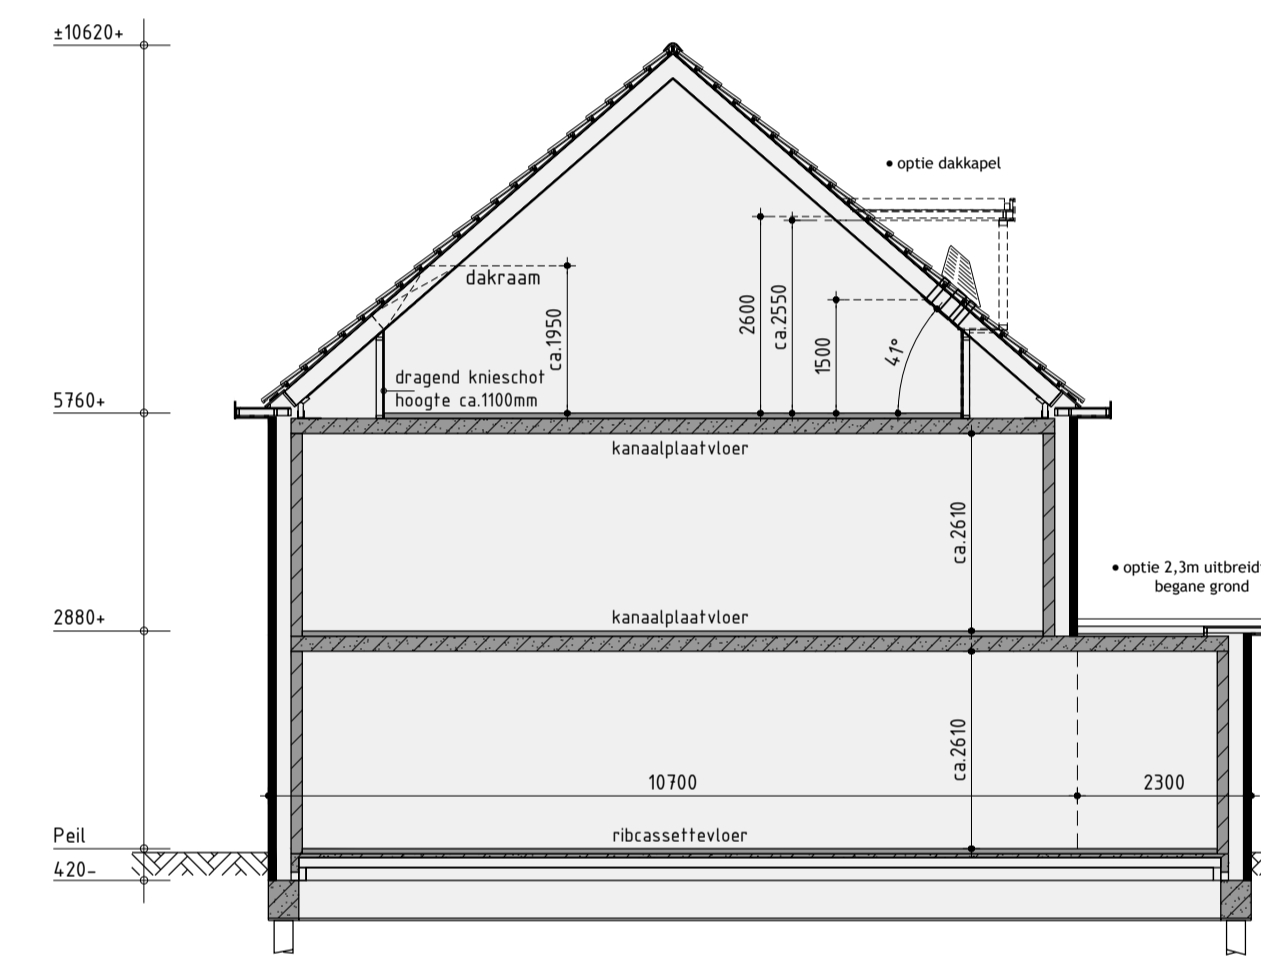

Principe doorsnede A-A

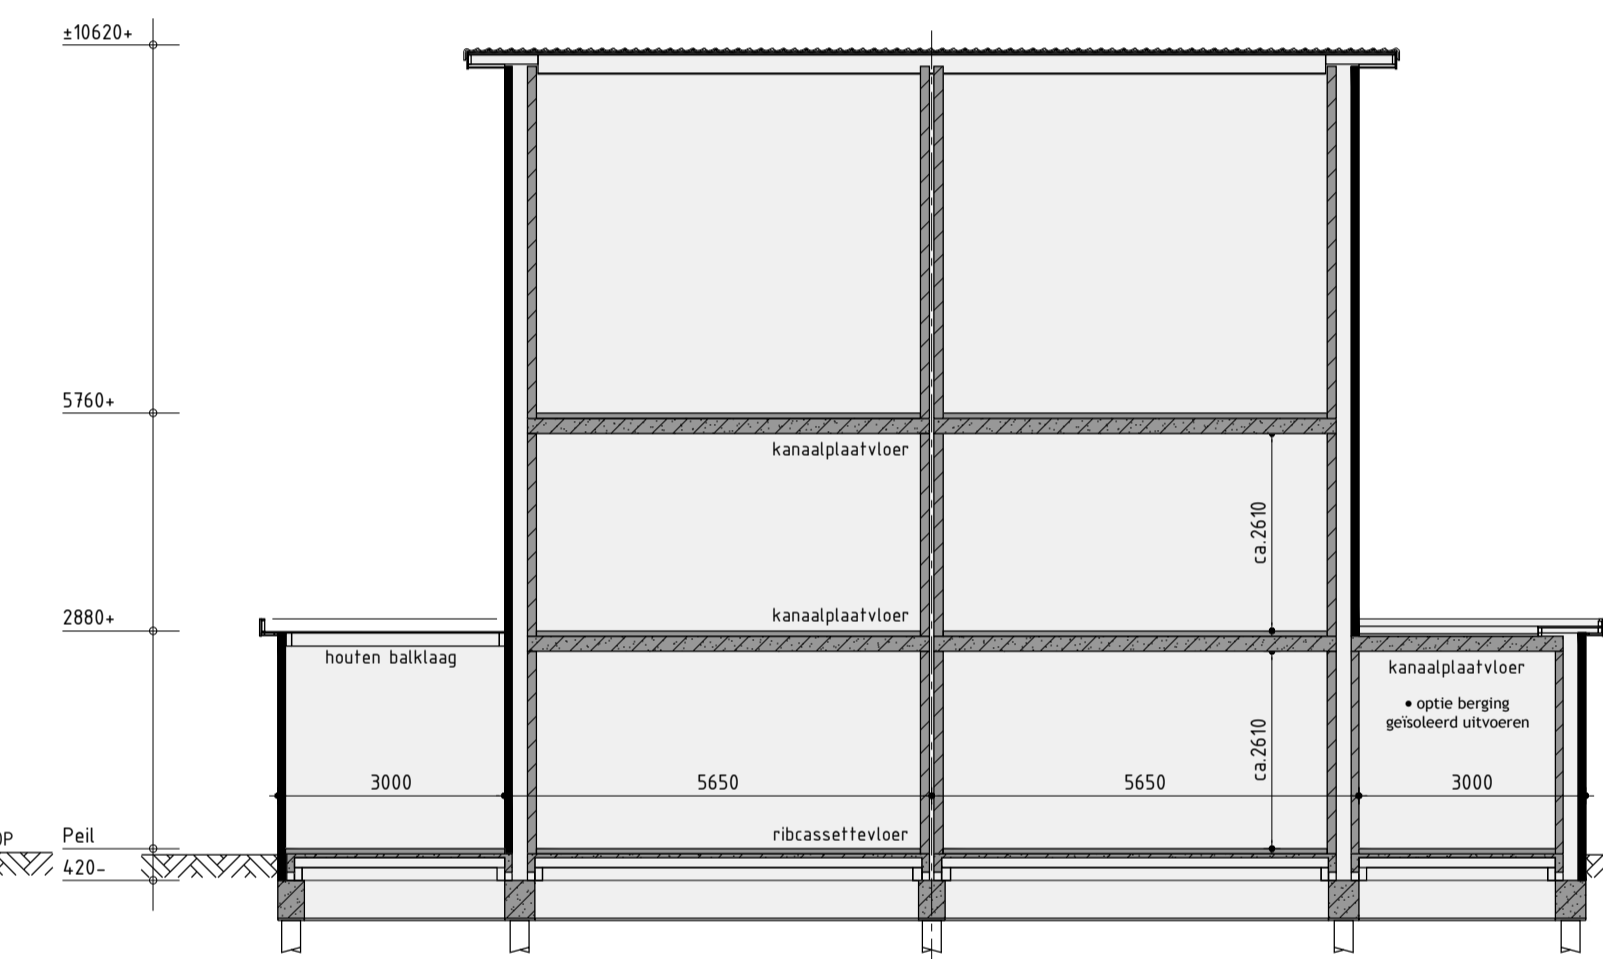


Principe doorsnede B-B

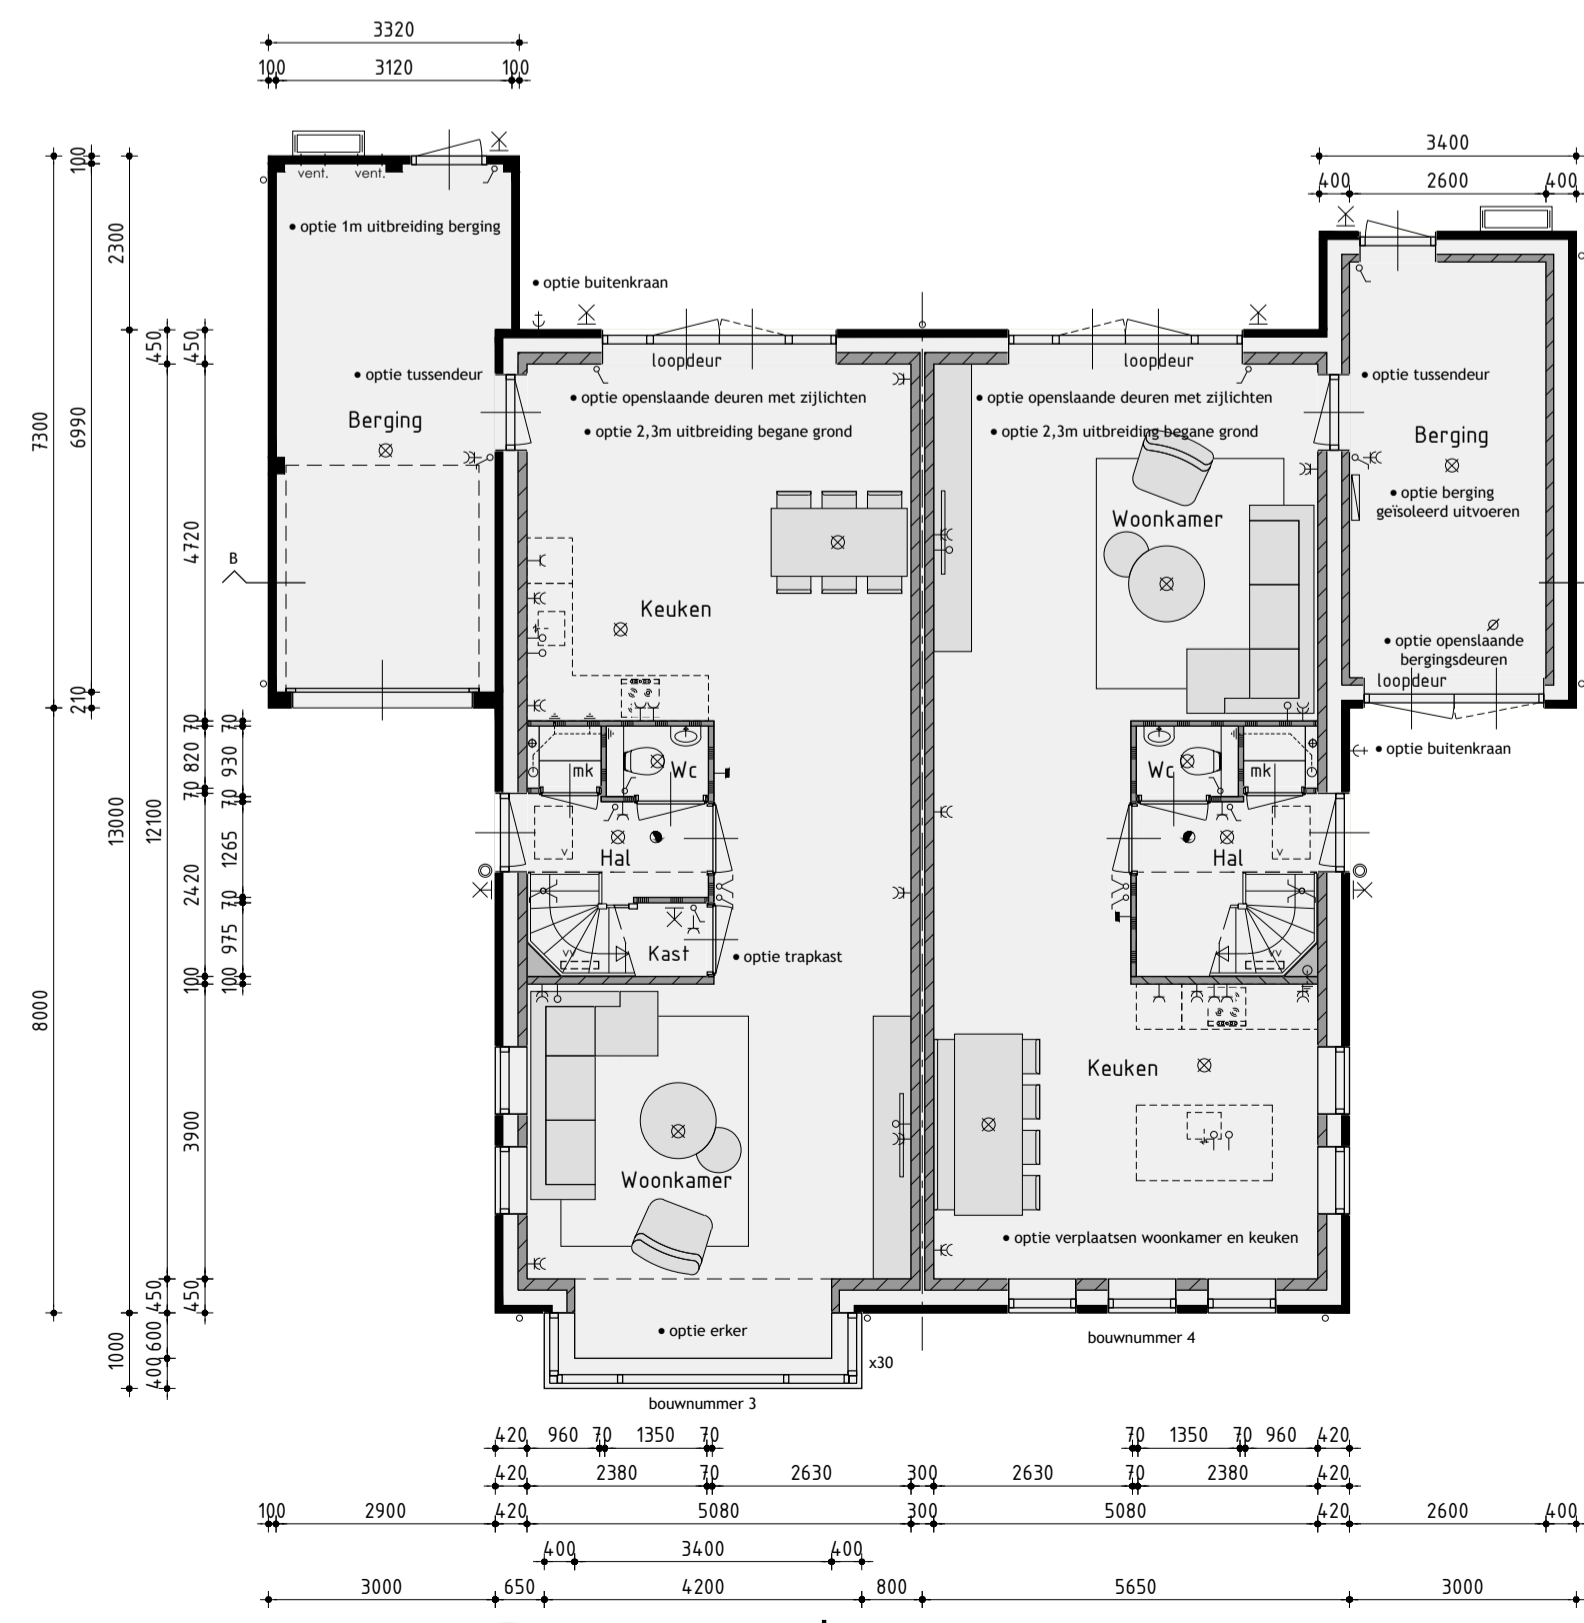


Begane grond

v.z.v. vloerverwarming exclusief berging

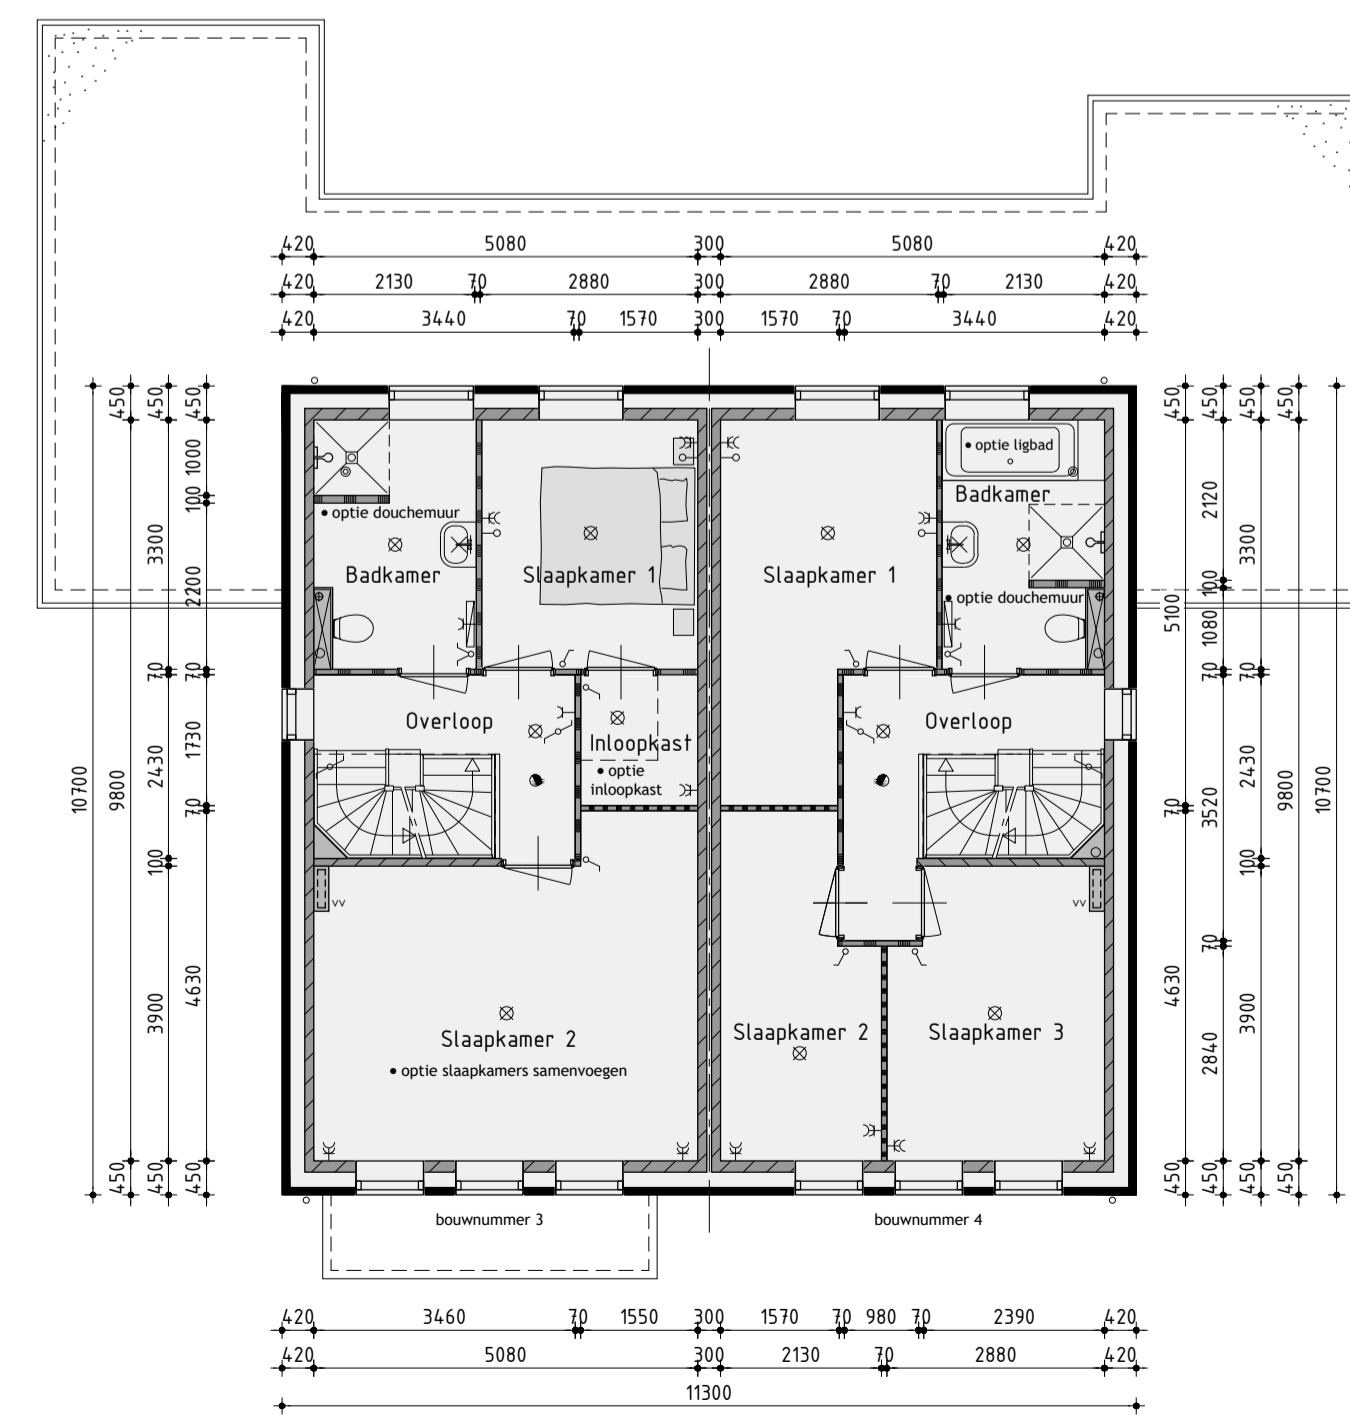

1ste Verdieping

v.z.v. vloerverwarming

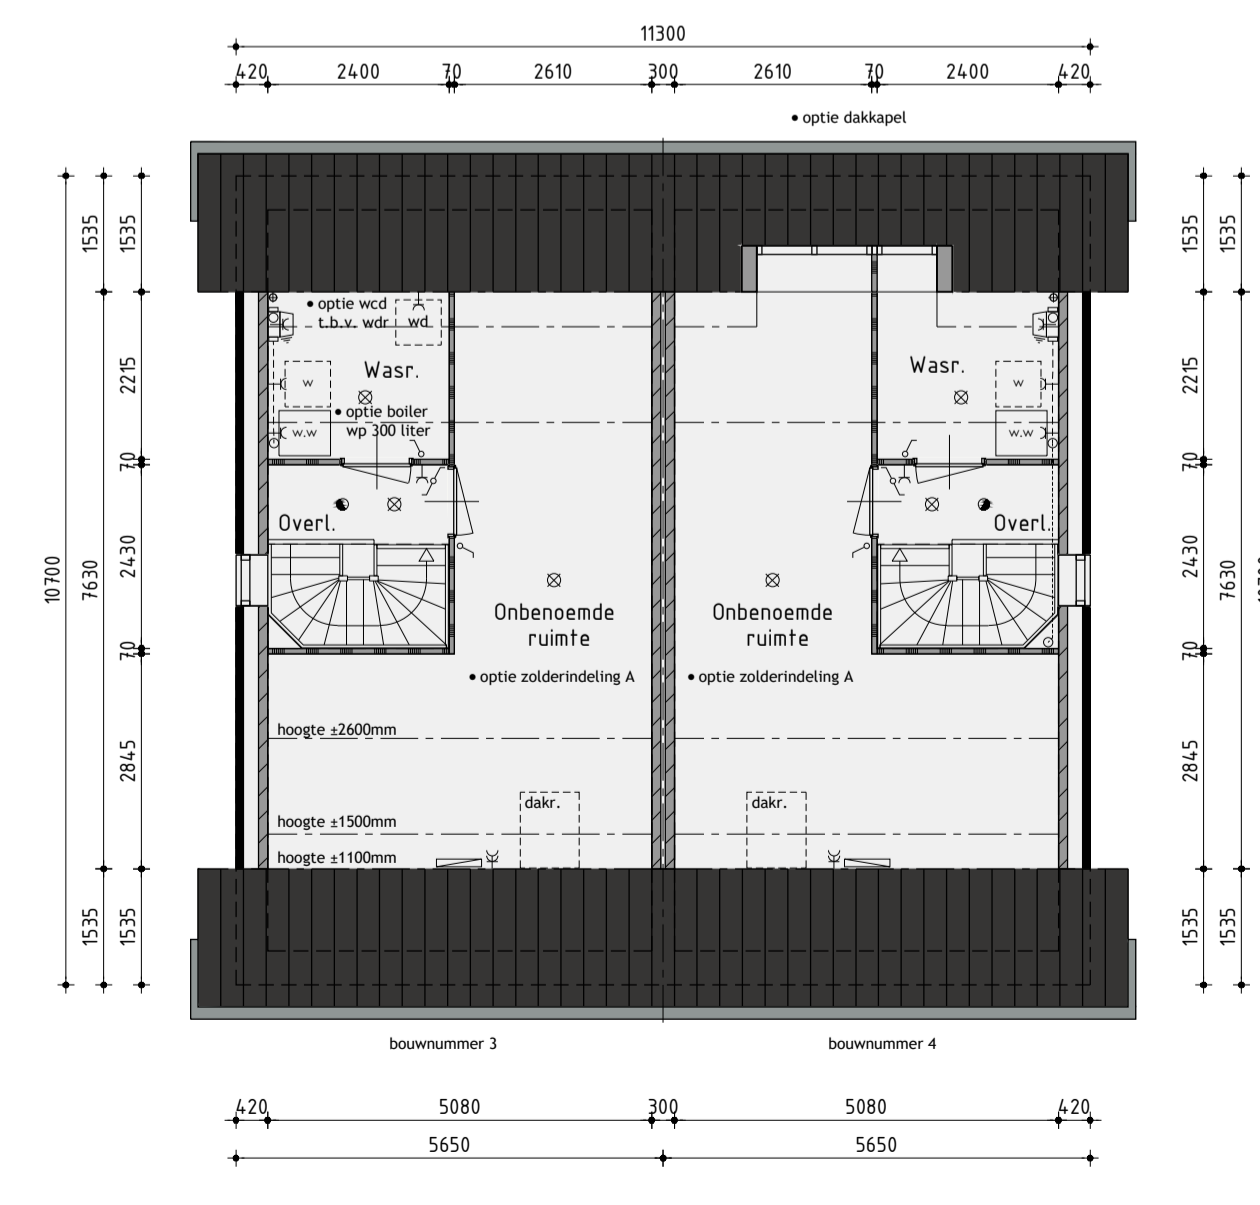

2de Verdieping

De onbenoemde ruimten voldoen niet aan de eisen voor het verblijven van personen op het gebied van o.a. daglicht, ventilatie, hoogte boven de trap en plafondhoogte.

Bouwnummer 3/4

Nieuwbouw tweekapper type TK20A Opties

Plan: Bangert & Oosterpolder, fase 5A te Blok. Gemeente Hoorn

Ontwikkeling: bpd  
Amsterdam

Realisatie en kopersbegeleiding: KUIN bv

De Tocht 5  
1611 HT Bovenkarspel  
(0228) 51 13 13  
info@kuinbv.nl

Getekend: Guido Wittenberg  
Formaat: A1  
Schaal: 1:100

Verkooptekening

Datum 1	29-09-2020	Datum 9	
Datum 2		Datum 10	
Datum 3		Datum 11	
Datum 4		Datum 12	
Datum 5		Datum 13	
Datum 6		Datum 14	
Datum 7		Datum 15	
Datum 8		Datum 16	

**De Wolff & PARTNERS**

Zesstedeweg 205A | 1613 JD Grootebroek  
T. 0228 56 50 90 | F. 0228 56 50 99  
info@devolffpartners.nl  
www.devolffpartners.nl  
Ruben de Kraker | Yuri Blankendaal

Werknummer: 20359  
V02.0