


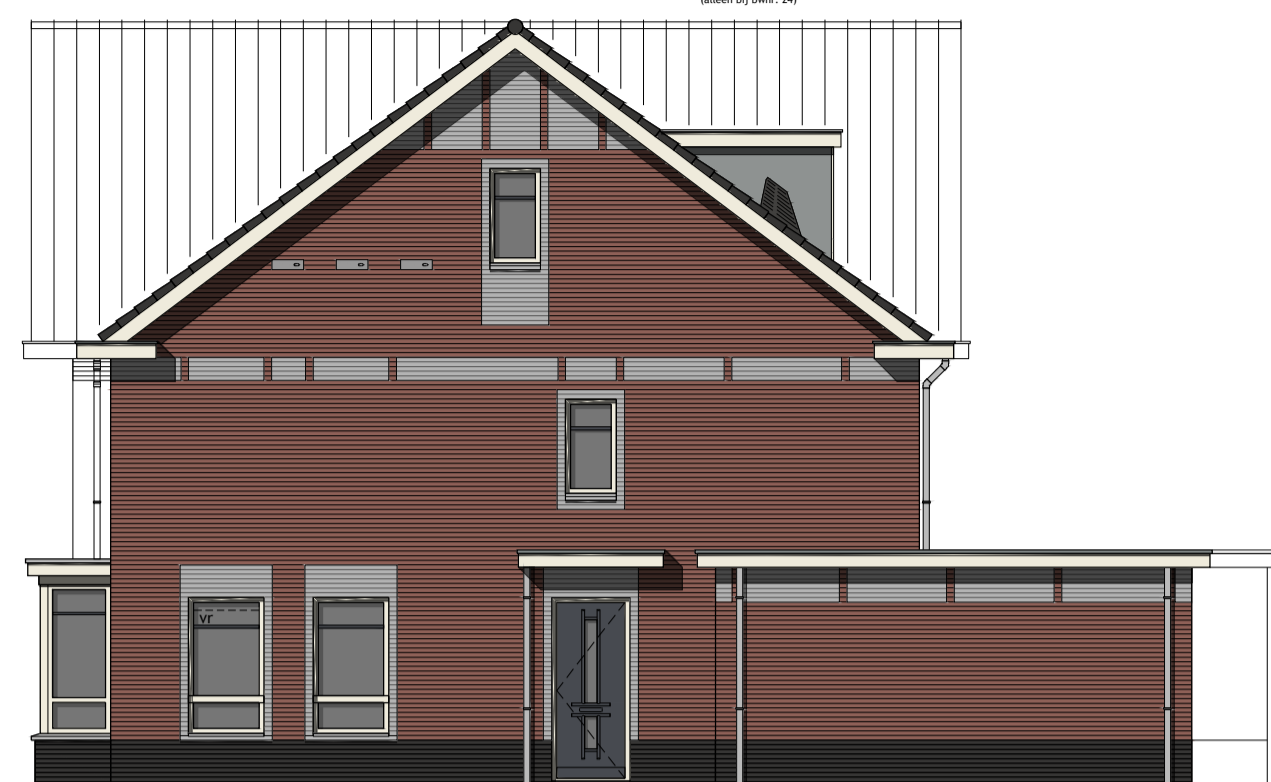


### Voorgevel

Bouwnummer 24/25 is gespiegeld uitgevoerd



### Rechter zijgevel

Bouwnummer 15 v.z.v. nestkasten gierzwaluw

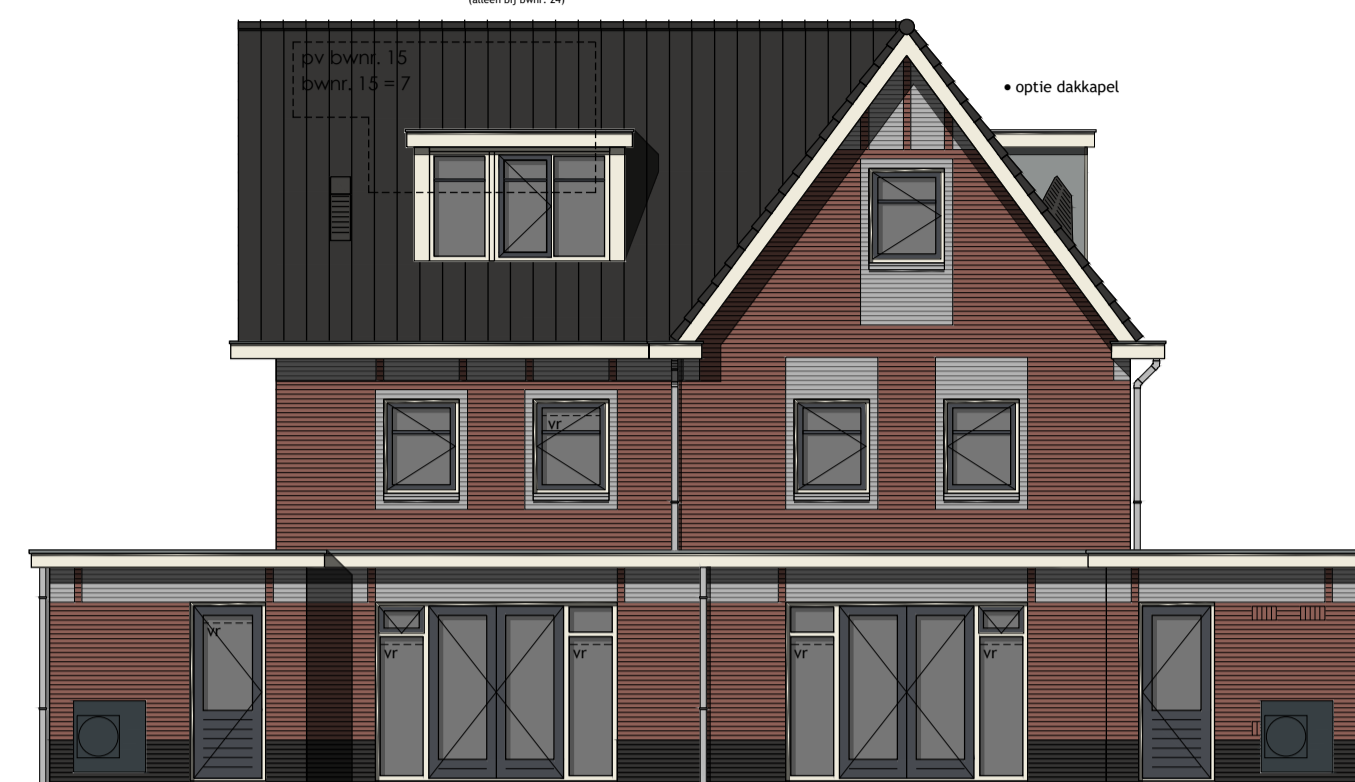

### Achtergevel

Bouwnummer 24(1sp.) en 25(1sp.) vogelschroot plaatsen op de derde pannenrij (achtergevel) voor huismussen



### Linker zijgevel

### Kleurenschema


Onderdelen	Materialen	Kleur
Gevels	Baksteen	Licht bruin genuanceerd
Gevelaccent	Baksteen, 20mm verdiept	Grijswit genuanceerd
Plint	Baksteen	Antraciet
Dak	Keramische pan	Antraciet
Raamdorpels	Beton	Natuur
Kozijnen	Hardhout	Cremewit
Draaiende delen	Hardhout	Grafietgrijs
Voordeur	Samengesteld	Grafietgrijs
Roeden (op het glas)	Hardhout	Grafietgrijs
Stalen kanteldeur	Verzinkt staal	Grafietgrijs
Boeidelen	Paintpanel	Cremewit
Dakrandafwerking platdak	Aluminium trim	Grijs
Hemelwaterafvoer	PVC	Grijs
Ventilatieroosters	Aluminium	Blank geanodiseerd
Dubbele bergingsdeuren	Samengesteld	Grafietgrijs
Zijwangen dakkapel	Paintpanel	Grijs

### Renvooi


- baksteen 100mm schoonwerk
- kalkzandsteen 70mm v.z.v. gevelbekleding
- kalkzandsteen vuilwerk
- kalkzandsteen ankerloze woningscheidende spouwmuur
- lichte scheidingswand 70mm Gibo GNL standaard blok
- lichte scheidingswand 70mm Gibo GZL zwaar blok
- houtskeletbouw

### Renvooi


- plafondlichtaansluitpunt
- wandlichtaansluitpunt
- enkele schakelaar
- dubbele schakelaar
- wissel schakelaar
- enkele wandcontactdoos geaard
- dubbele wandcontactdoos geaard
- onbedrade leiding
- bebrade leiding
- thermostaat
- buitenkraan
- rookmelder
- opstelplaats voor wasautomaat
- opstelplaats voor wasdroger
- elektrische radiator (plaats en afmeting indicatief)
- bedrukker
- bet
- mechanische ventilatie-unit
- ventilatie-rooster
- wand afzuigventiel mechanische ventilatie
- plafond afzuigventiel mechanische ventilatie
- plafond afzuigventiel pijpventilator
- dakdoorvoer t.b.v. ventilatie
- warmtepomp binnen-unit (plaats en afmeting indicatief)
- warmtepomp buiten-unit (plaats en afmeting indicatief)
- verdelunit t.b.v. vloerverwarming
- v.z.v. gesmeleerde beglazing
- v.z.v. v.z.v. matje/doorzichtige beglazing
- pv-panelen (afmeting, aantal en ligging indicatief)
- luik
- geïsoleerde vloerluik

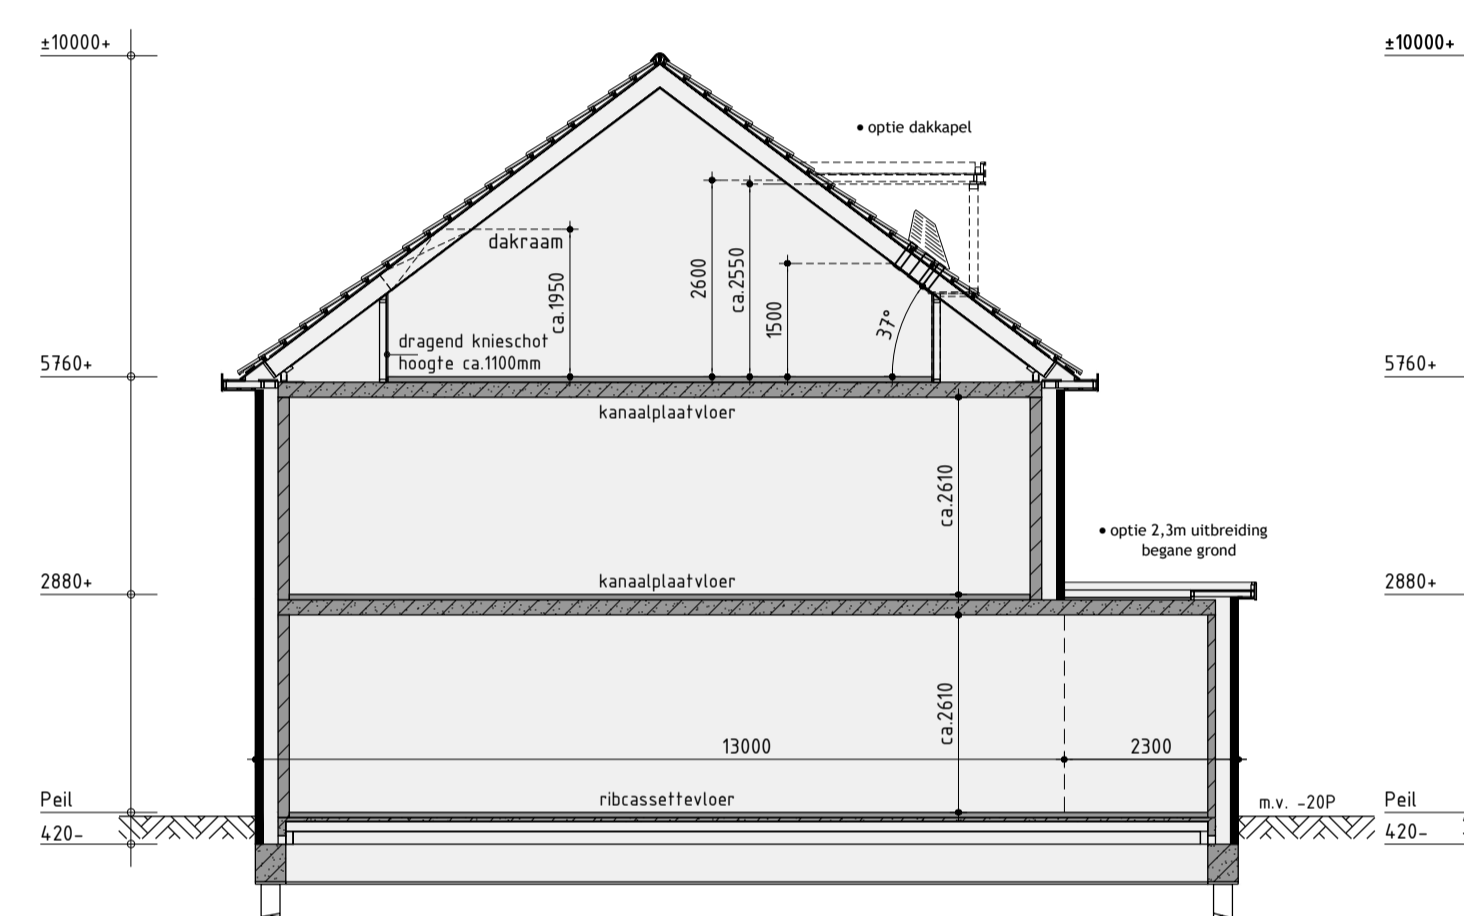

Principe doorsnede A-A

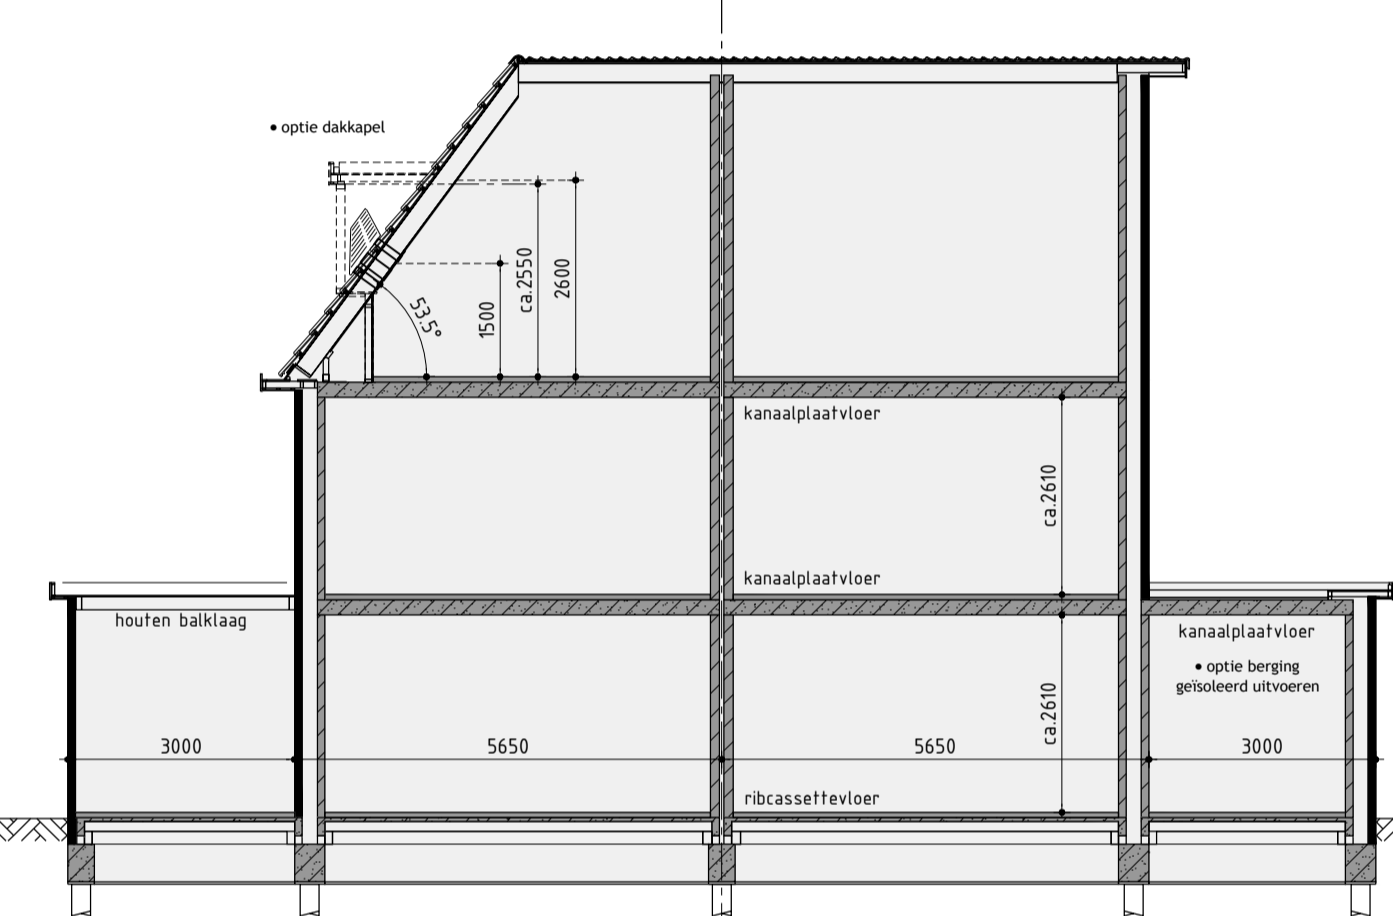


Principe doorsnede B-B

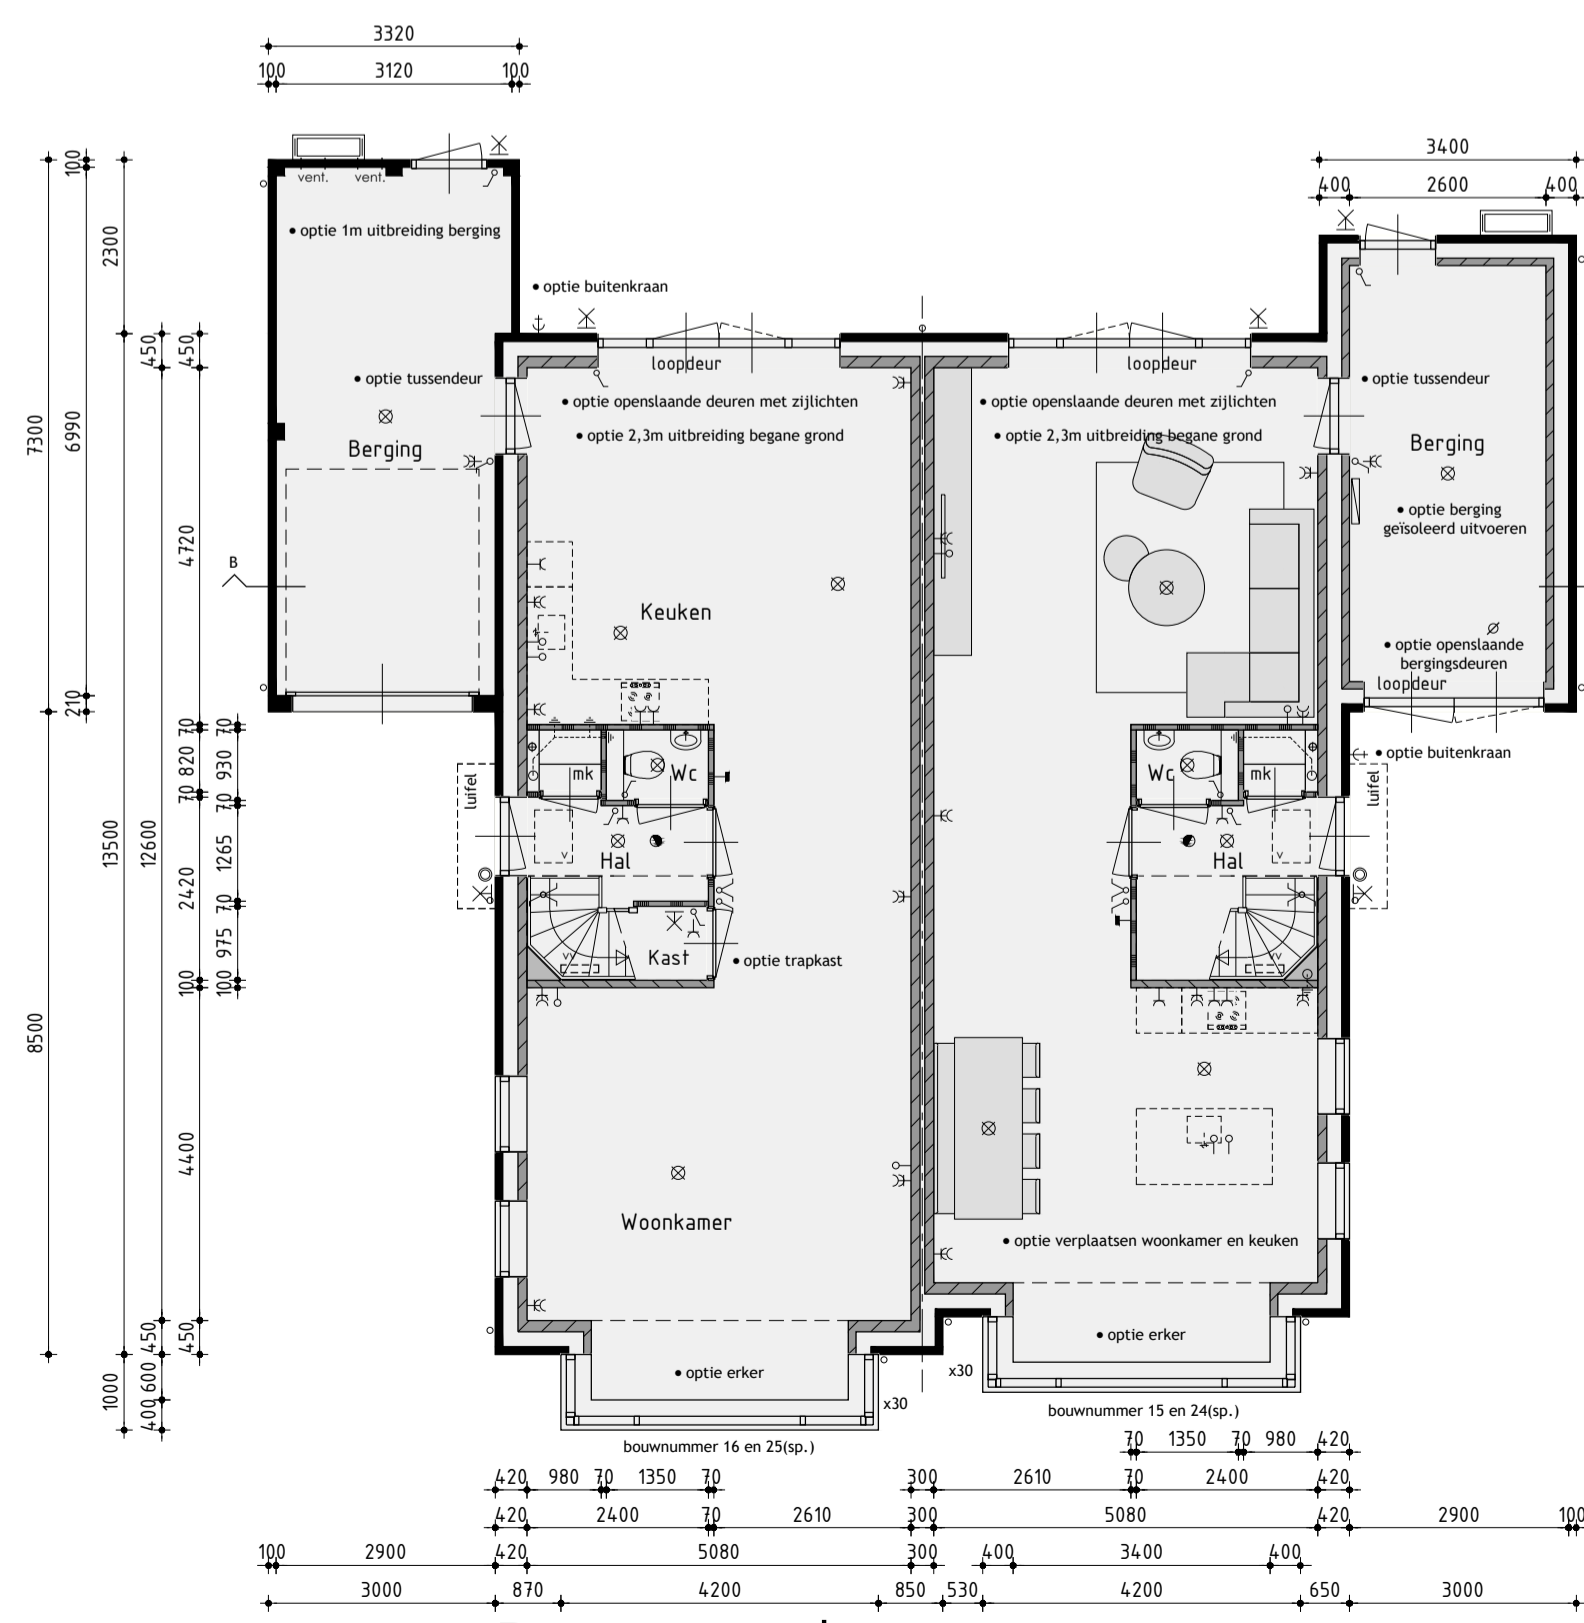

Begane grond

v.z.v. vloerverwarming exclusief berging

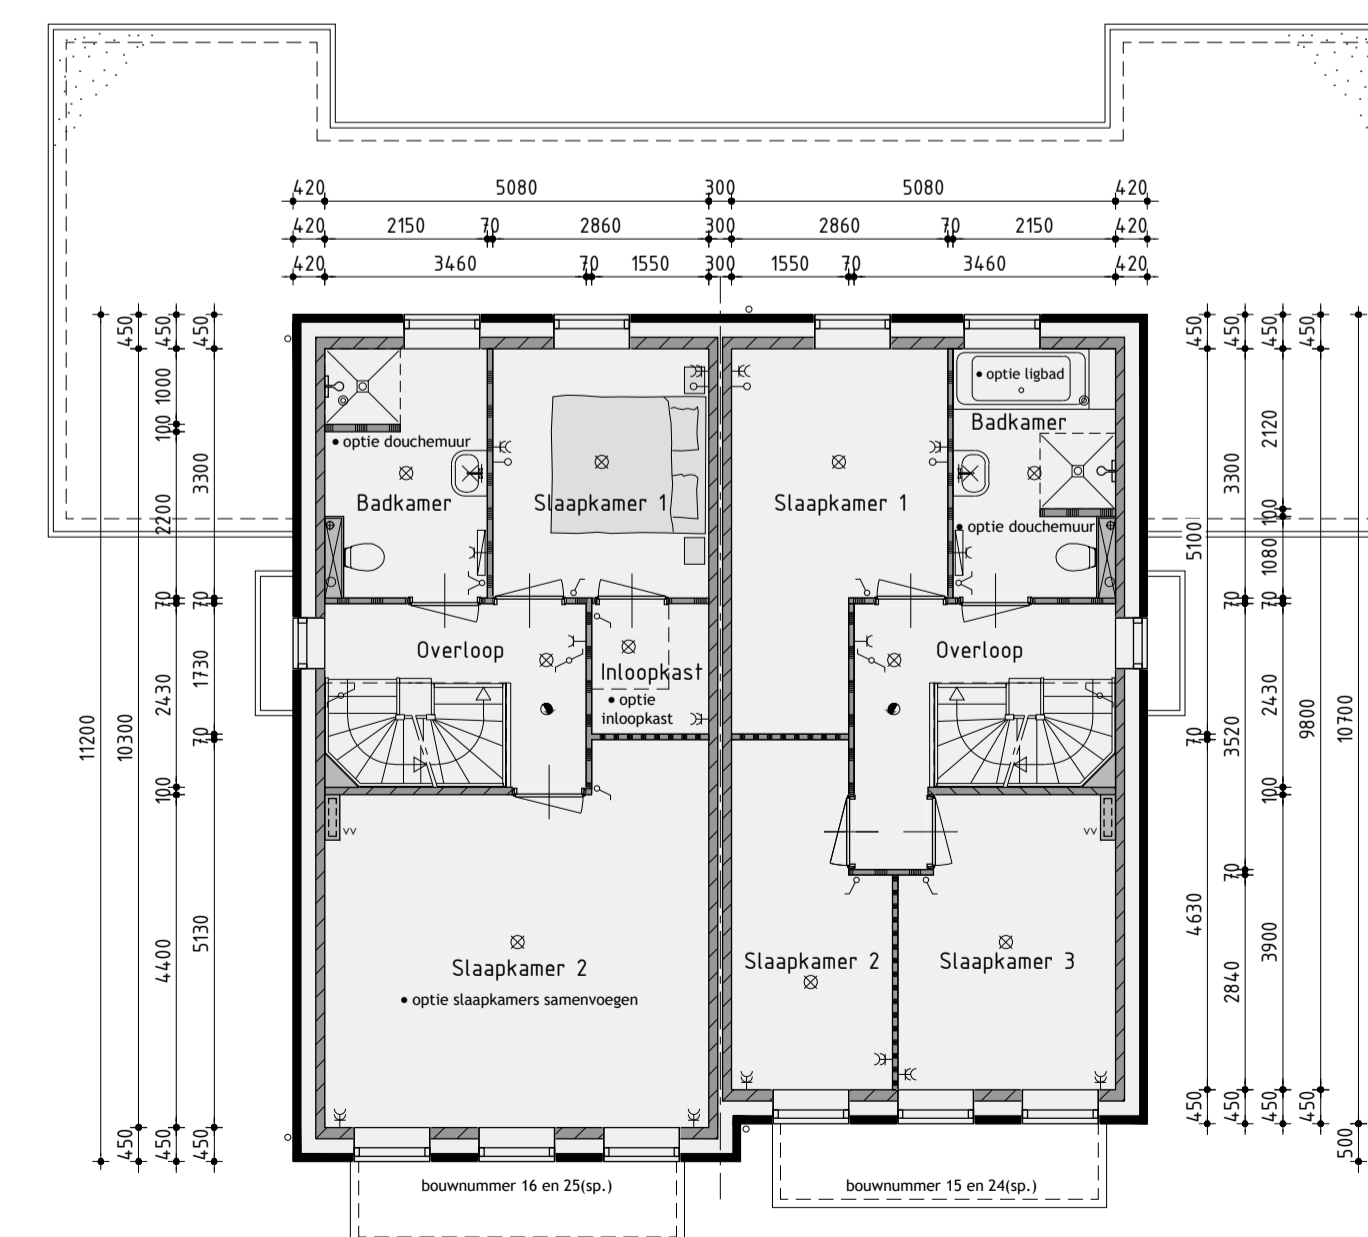

1ste Verdieping

v.z.v. vloerverwarming



2de Verdieping

De onbenoemde ruimten voldoen niet aan de eisen voor het verblijven van personen op het gebied van o.a. daglicht, ventilatie, hoogte boven de trap en plafondhoogte.

## Bouwnummer 15/16 en 24/25 Opties

## Nieuwbouw tweekapper type TK30/TK30A

Plan: Bangert & Oosterpolder, fase 5A te Blokter.  
Gemeente Hoorn



Realisatie en kopersbegeleiding:  
De Tocht 5  
1611 HT Bovenkarspel  
(0228) 51 13 13  
info@kuinbv.nl

Getekend: Guido Wittenberg  
Formaat: A1  
Schaal: 1:100

## Verkooptekening

Datum 1	29-09-2020	Datum 9	
Datum 2		Datum 10	
Datum 3		Datum 11	
Datum 4		Datum 12	
Datum 5		Datum 13	
Datum 6		Datum 14	
Datum 7		Datum 15	
Datum 8		Datum 16	



Zesstedeweg 205A | 1613 JD Grootebroek  
T. 0228 56 50 90 | F. 0228 56 50 99  
info@devolffpartners.nl  
www.devolffpartners.nl  
Ruben de Kraker | Yuri Blankendaal

Werknummer: 20359  
V-05.0