



Voorgevel

Bouwnummer 5 en 6 v.z.v. inbouwkast voor vleermuizen



Rechter zijgevel



Achtergevel

Bouwnummer 5 en 6 vogelschroot plaatsen op de derde pannenrij (achtergevel) voor huismuizen



Linker zijgevel

Kleurenschema


Onderdelen	Materialen	Kleur
Gevels	Baksteen	Licht bruin genuanceerd
Gevelaccent	Baksteen, 20mm verdiept	Grijswit genuanceerd
Plint	Baksteen	Antraciet
Dak	Keramische pan	Antraciet
Raamdecoratie	Beton	Natuur
Kozijnen	Hardhout	Cremewit
Drainende delen	Hardhout	Grafietgrijs
Voordeur	Samengesteld	Grafietgrijs
Roeden (op het glas)	Hardhout	Grafietgrijs
Stalen kanteldeur	Verzinkt staal	Grafietgrijs
Boeidelen	Paintpanel	Cremewit
Dakrandafwerking platdak	Aluminium trim	Grijs
Hemelwaterafvoer	PVC	Grijs
Ventilatieopeningen	Aluminium	Blank geanodiseerd
Dubbele bergingsdeuren	Samengesteld	Grafietgrijs
Zijwangen dakkapel	Paintpanel	Grijs

Renvooi


- █ baksteen 100mm schoonwerk
- █ kalkzandsteen 70mm v.z.v. gevelbekleding
- █ kalkzandsteen vuilwerk
- █ kalkzandsteen ankerloze woningscheidende spouwmuur
- █ lichte scheidingwand 70mm Gibo GNL standaard blok
- █ lichte scheidingwand 70mm Gibo GZL zwaar blok
- █ houtskelbouw

Renvooi


- ⊗ plafondlichtaansluitpunt
- ⊗ wandlichtaansluitpunt
- ⊗ enkele schakelaar
- ⊗ dubbele schakelaar
- ⊗ wissel schakelaar
- ⊗ enkele wandcontactdoos geard
- ⊗ dubbele wandcontactdoos geard
- ⊗ onbedrade leiding
- ⊗ bedrade leiding
- ⊗ thermostaat
- ⊗ buitenkraan
- ⊗ roommelder
- ⊗ opstelplaats voor wasautomaat
- ⊗ opstelplaats voor wasdroger
- ⊗ elektrische radiator (plaats en afmeting indicatief)
- ⊗ bedrukker
- ⊗ bel
- ⊗ mechanische ventilatie-unit
- ⊗ ventilatieooster
- ⊗ wand afzuigventiel mechanische ventilatie
- ⊗ plafond afzuigventiel mechanische ventilatie
- ⊗ plafond afzuigventiel pijpventilator
- ⊗ dakdoorvoer t.b.v. ventilatie
- ⊗ warmtepomp binnen-unit (plaats en afmeting indicatief)
- ⊗ warmtepomp buiten-unit (plaats en afmeting indicatief)
- ⊗ verdeelunit t.b.v. vloerverwarming
- ⊗ v.z.v. gesmalleerde beglazing
- ⊗ v.z.v. v.z.v. matje/ondoorzichtige beglazing
- ⊗ pv-panelen (afmeting, aantal en ligging indicatief)
- ⊗ luik
- ⊗ geïsoleerde vloerluik

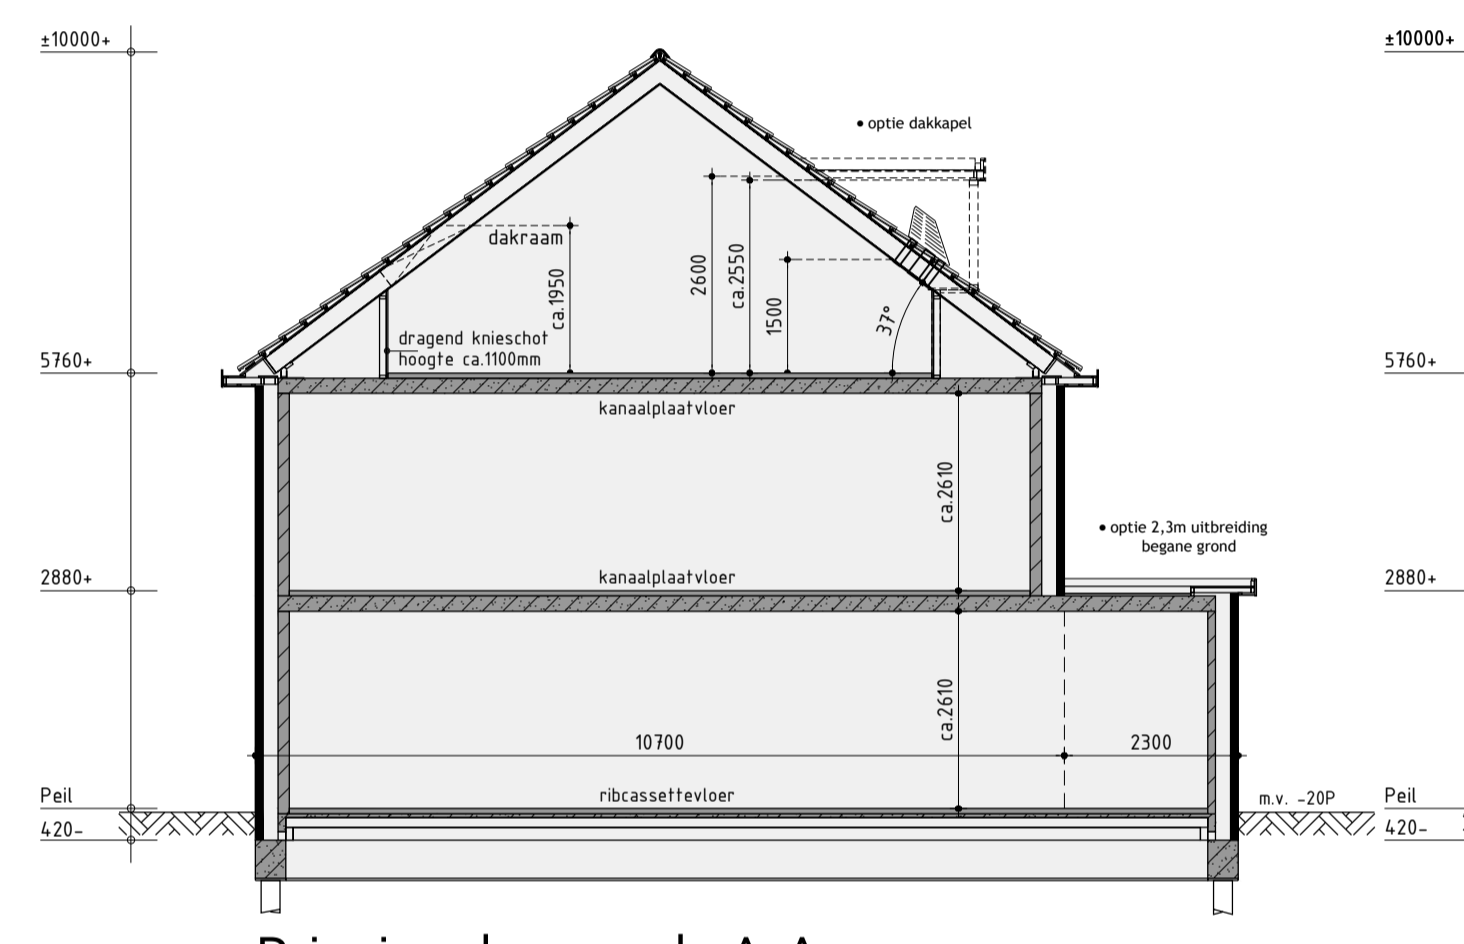


Principe doorsnede A-A

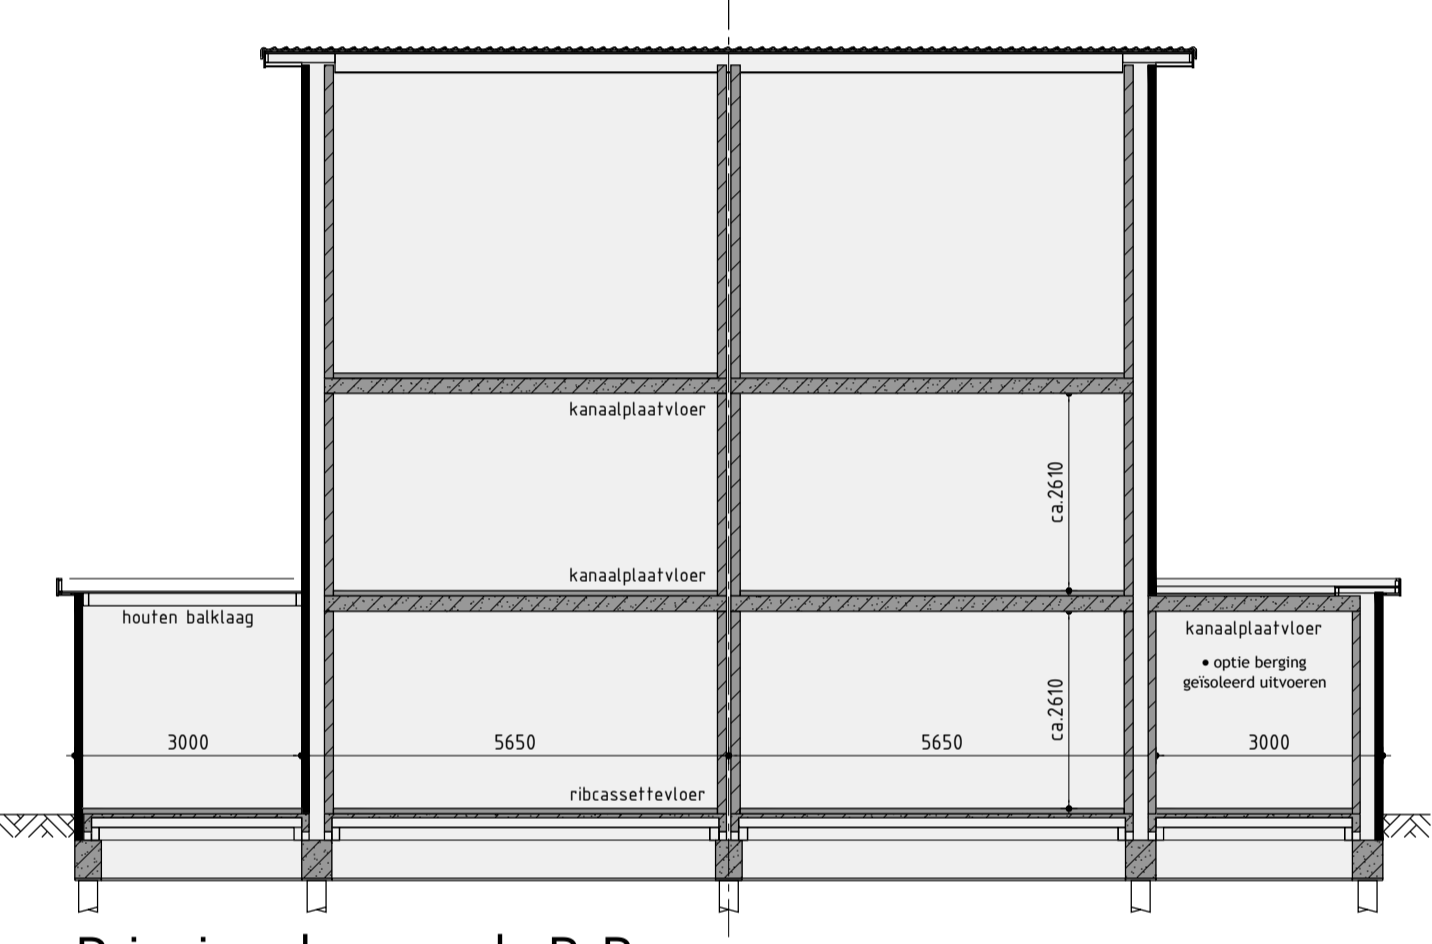


Principe doorsnede B-B

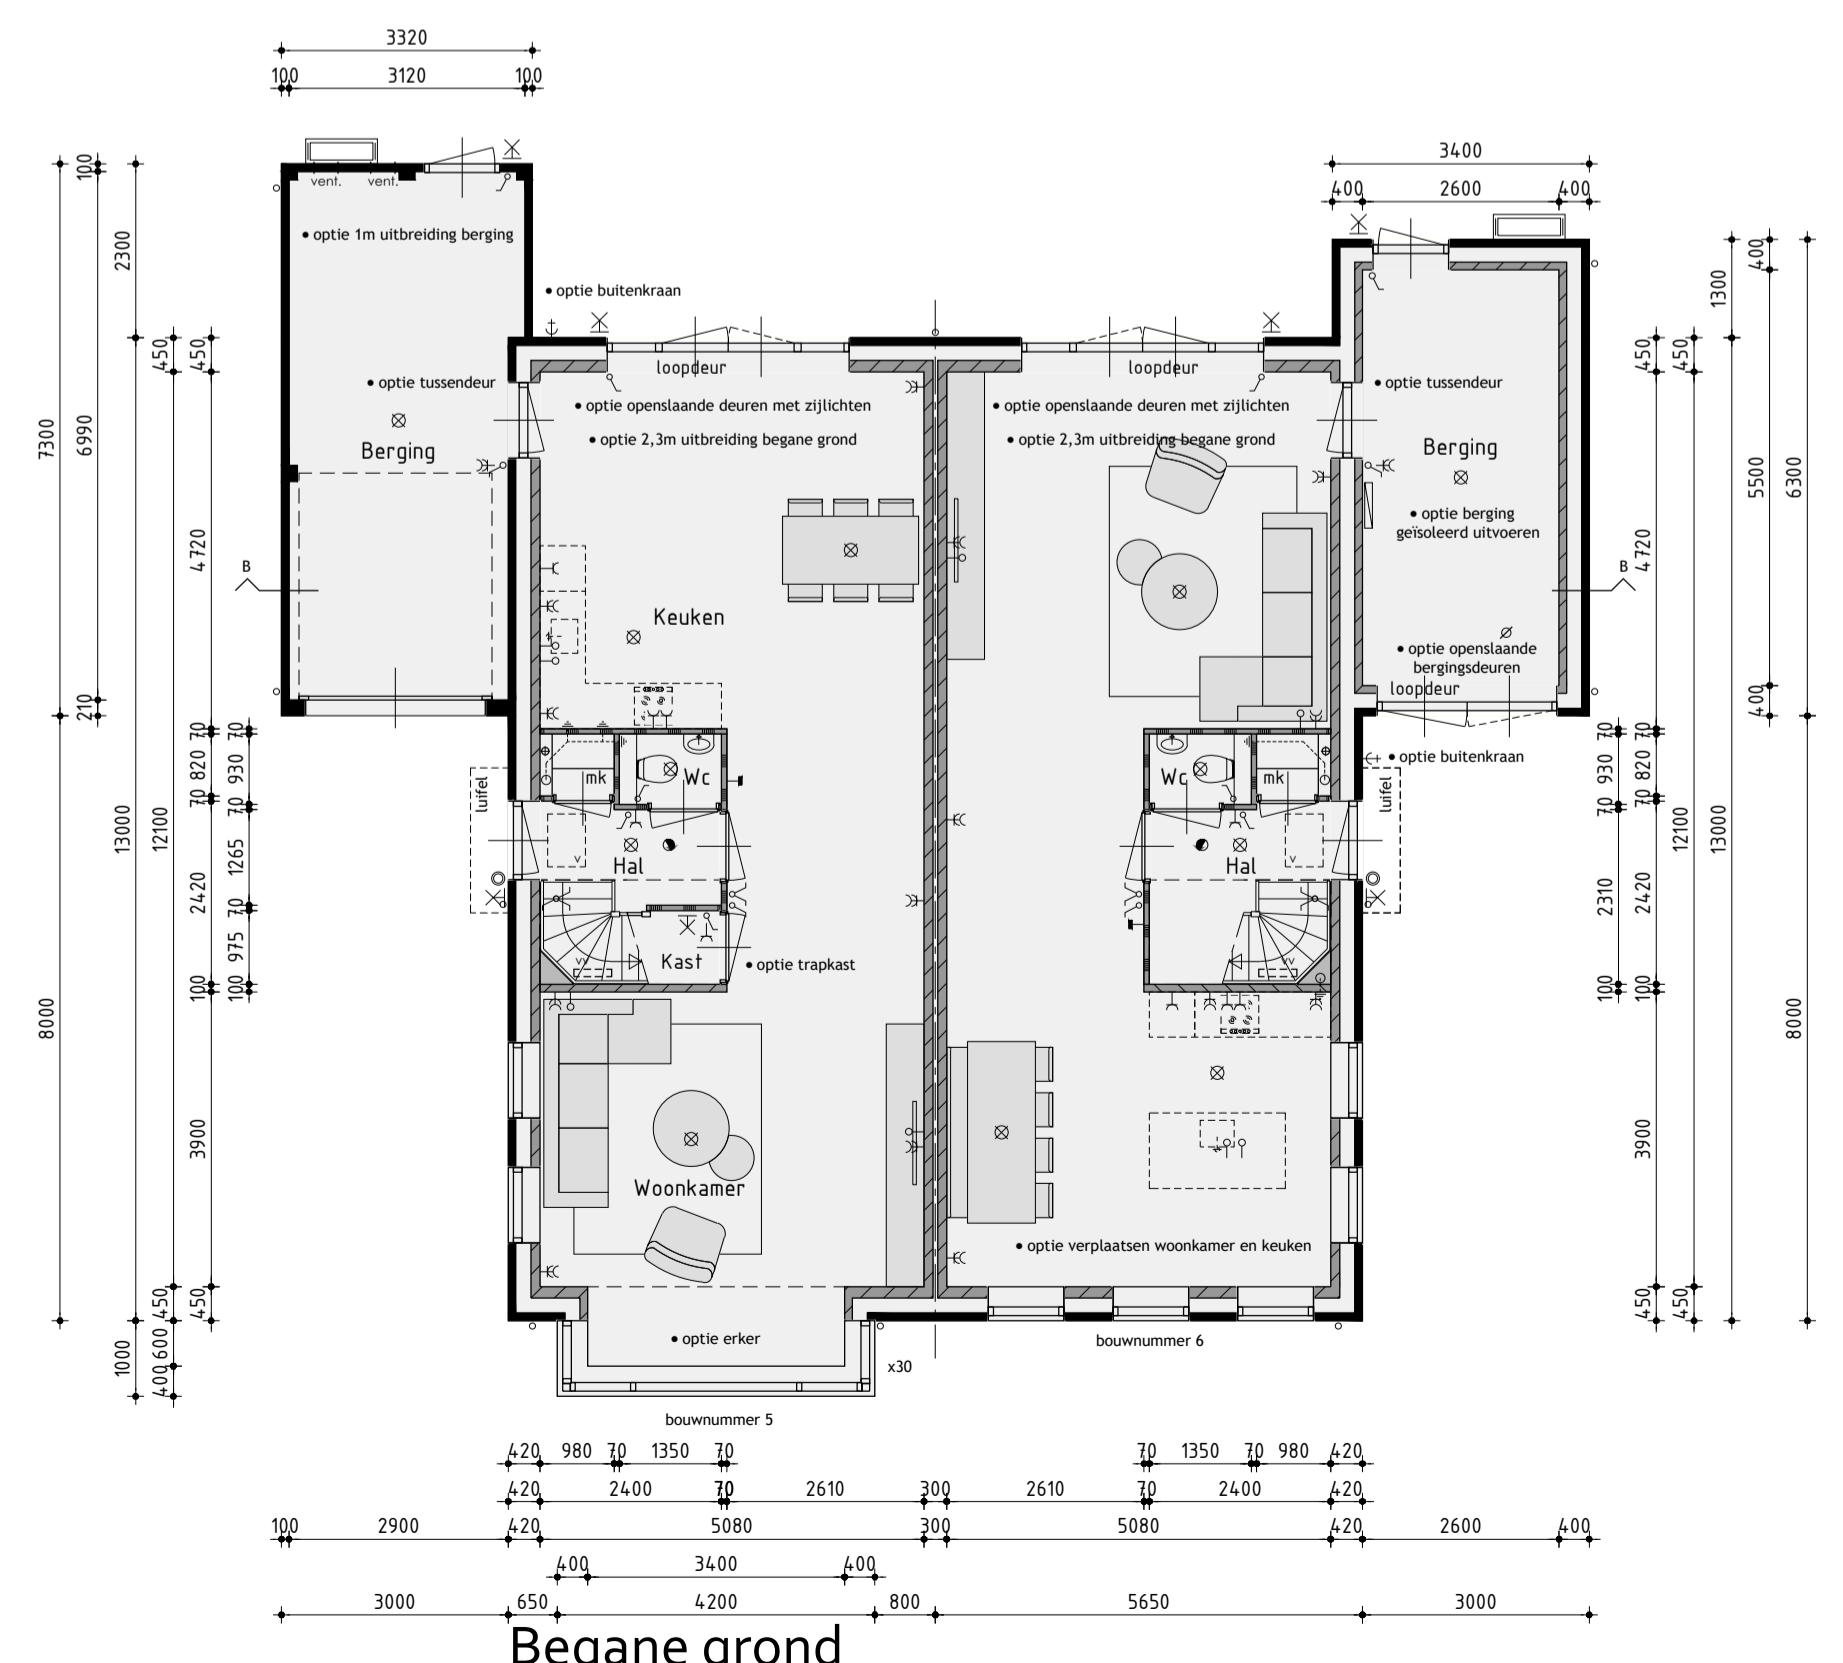

Begane grond
v.z.v. vloerverwarming exclusief berging

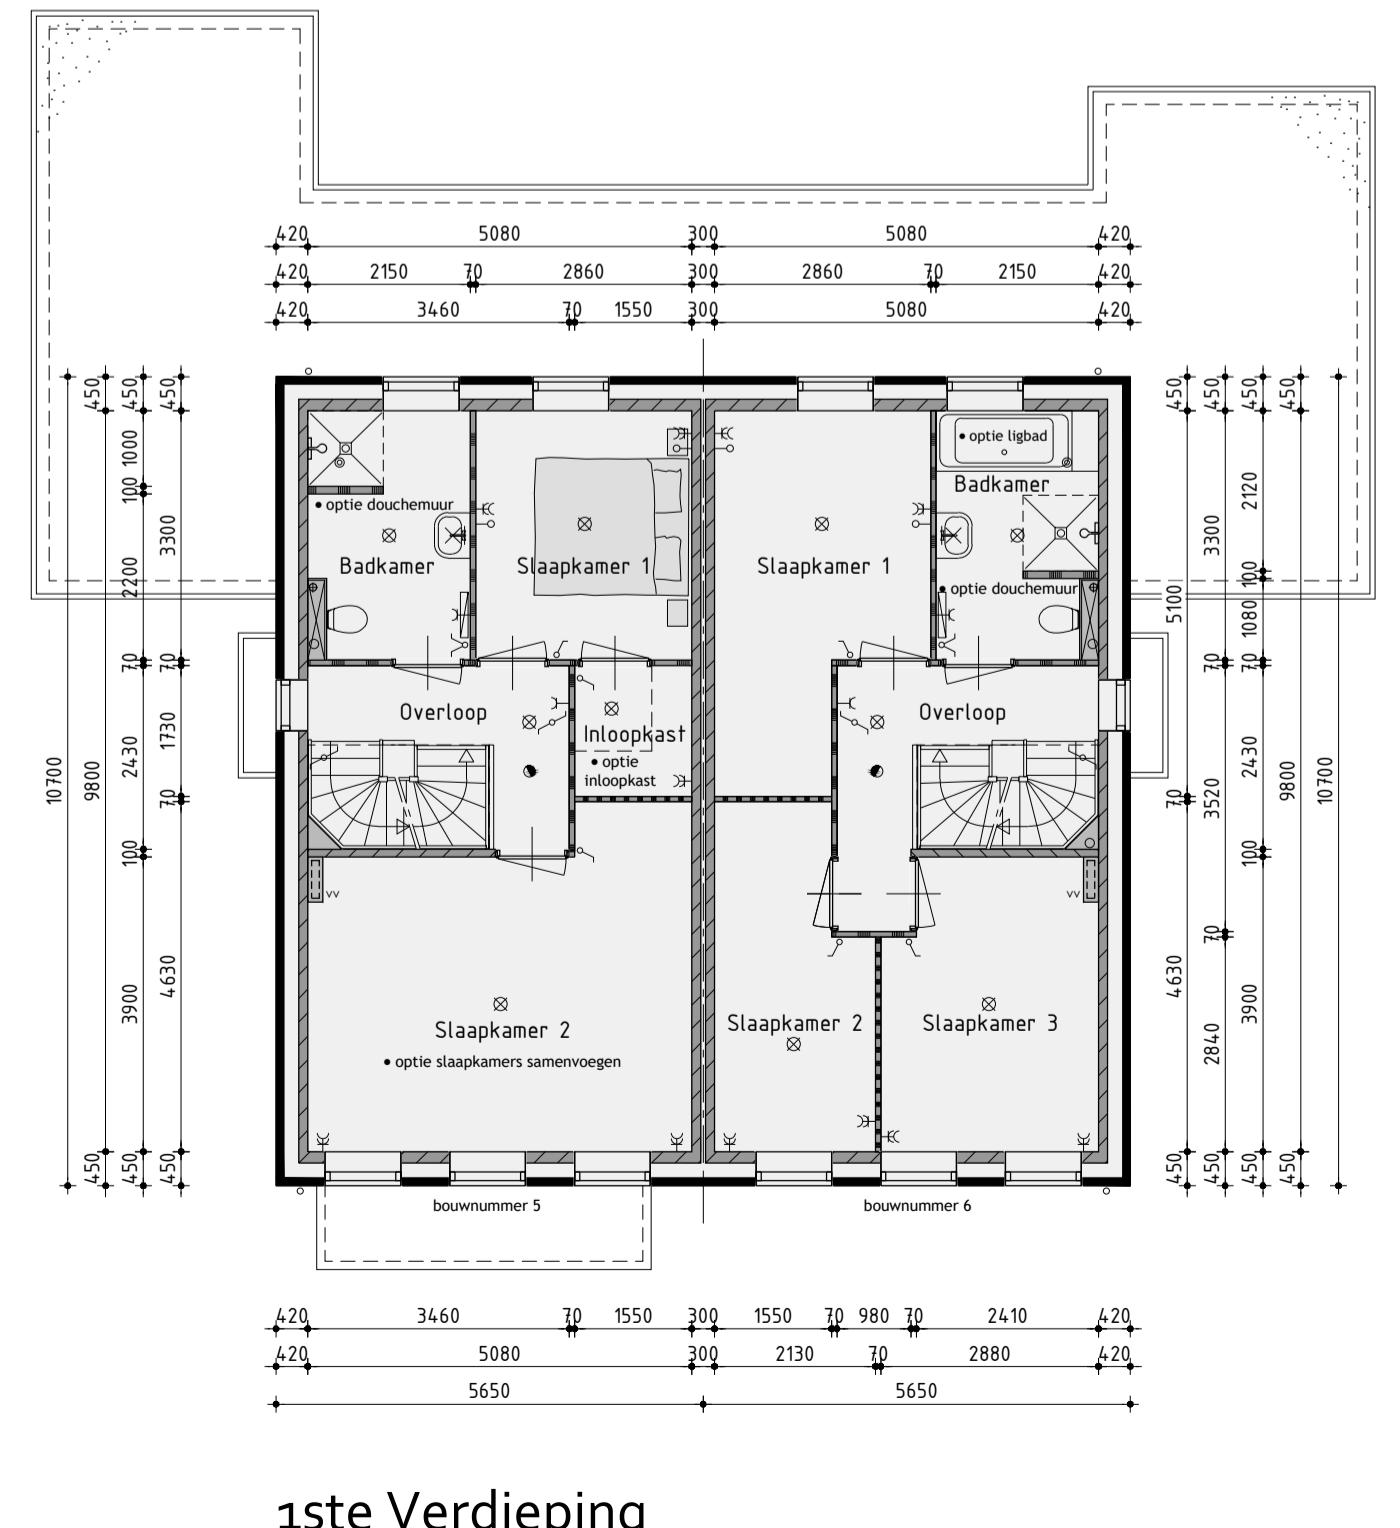

1ste Verdieping
v.z.v. vloerverwarming

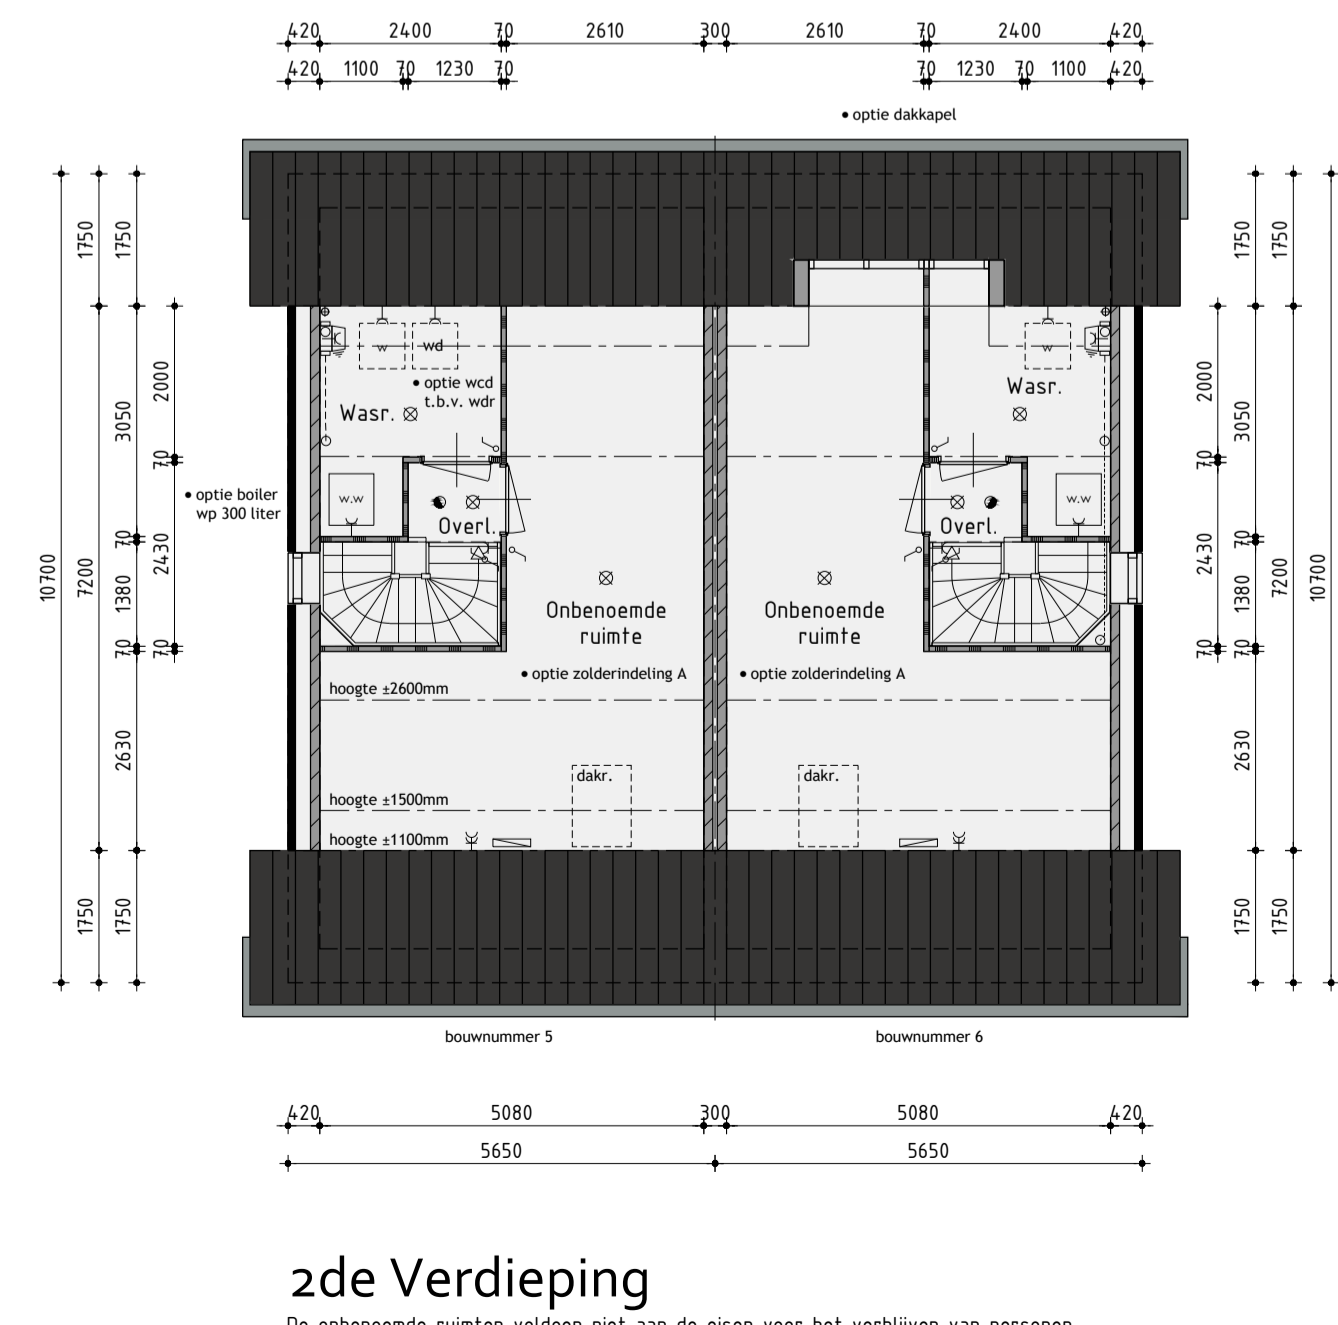

2de Verdieping

De onbenoemde ruimten voldoen niet aan de eisen voor het verblijven van personen op het gebied van o.a. daglicht, ventilatie, hoogte boven de trap en plafondhoogte.

Bouwnummer 5/6

Nieuwbouw tweekapper type TK30A Opties

Plan: Bangert & Oosterpolder, fase 5A te Blok. Gemeente Hoorn

Ontwikkeling: bpd Amsterdam

Realisatie en kopersbegeleiding: KUIN bv

De Tocht 5 1611 HT Bovenkarspel (0248) 51 13 13 info@kuinbv.nl

Getekend: Guido Wittenberg
Formaat: A1
Schaal: 1:100

Verkooptekening

Datum 1	29-09-2020	Datum 9	
Datum 2		Datum 10	
Datum 3		Datum 11	
Datum 4		Datum 12	
Datum 5		Datum 13	
Datum 6		Datum 14	
Datum 7		Datum 15	
Datum 8		Datum 16	

De Wolf & Partners
Zesstedeweg 205A | 1613 JD Grootebroek
T. 0228 56 50 90 | F. 0228 56 50 99
info@devolffpartners.nl
www.devolffpartners.nl
Ruben de Kraker | Yuri Blankendaal

Werknummer: 20359
V04.0

De Wolf & Partners Deze tekening is eigendom van De Wolf & Partners en mag niet zonder haar toestemming worden vervoerdig of gewijzigd