


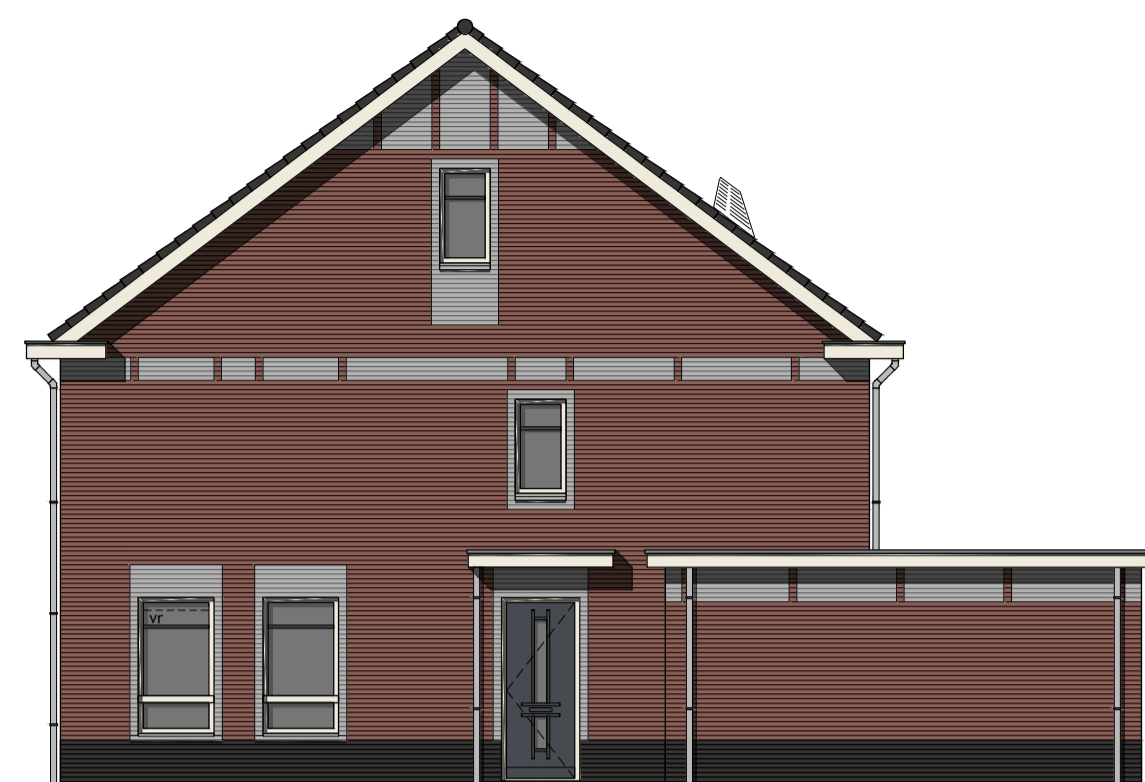

Voorgevel

Bouwnummer 5 en 6 v.z.v. inbouwkast voor vleermuizen




Rechter zijgevel



Achtergevel

Bouwnummer 5 en 6 vogelschroot plaatsen op de derde pannenrij (achtergevel) voor huismussen

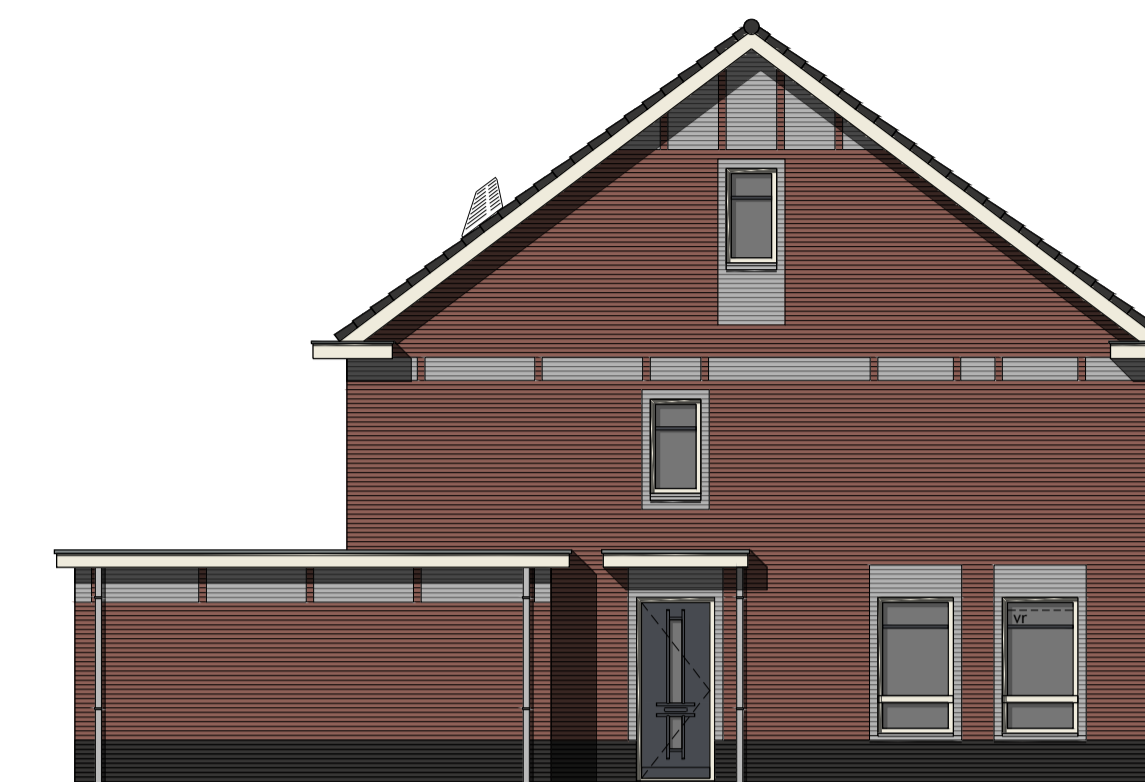

Linker zijgevel

Kleurenschema


Onderdelen	Materialen	Kleur
Gevels	Baksteen	Licht bruin genuanceerd
Gevelaccënt	Baksteen, 20mm verdiept	Grijswit genuanceerd
Plint	Baksteen	Antraciet
Dak	Keramische pan	Antraciet
Raamdorpels	Beton	Natuur
Kozijnen	Hardhout	Cremerwit
Drainende delen	Hardhout	Grafietgrijs
Voordeur	Samengesteld	Grafietgrijs
Roeden (op het glas)	Hardhout	Grafietgrijs
Stalen kanteldeur	Verzinkt staal	Grafietgrijs
Boeidelen	Paintpanel	Cremerwit
Dakrandafwerking platdak	Aluminium trim	Grijs
Hemelwaterafvoer	PVC	Grijs
Ventilatieoosters	Aluminium	Blank geanodiseerd

Renvooi


- baksteen 100mm schoonwerk
- kalkzandsteen 70mm v.z.v. gevelbekleding
- kalkzandsteen vuilwerk
- kalkzandsteen ankerloze woningscheidende spouwmuur
- lichte scheidingswand 70mm Gibo GNL standaard blok
- lichte scheidingswand 70mm Gibo GZL zwaar blok
- houtskeletbouw

Renvooi


- plafondlichtaansluitpunt
- wandlichtaansluitpunt
- enkele schakelaar
- dubbele schakelaar
- wissel schakelaar
- enkele wandcontactdoos geaard
- dubbele wandcontactdoos geaard
- onbedrade leiding
- bedrade leiding
- thermostaat
- buitenkraan
- rookmelder
- opstelplaats voor wasautomaat
- opstelplaats voor wasdroger
- elektrische radiator (plaats en afmeting indicatief)
- bedrukker
- bet
- mechanische ventilatie-unit
- ventilatieooster
- wand afzuigventiel mechanische ventilatie
- plafond afzuigventiel mechanische ventilatie
- plafond afzuigventiel pijpventilator
- dakdoorvoer t.b.v. ventilatie
- warmtepomp binnen-unit (plaats en afmeting indicatief)
- warmtepomp buiten-unit (plaats en afmeting indicatief)
- verdeelunit t.b.v. vloerverwarming
- v.z.v. geëmailleerde beglazing
- v.z.v. v.z.v. matte/ondoorzichtige beglazing
- px-panelen (afmeting, aantal en ligging indicatief)
- tuik
- geïsoleerde vloertuik

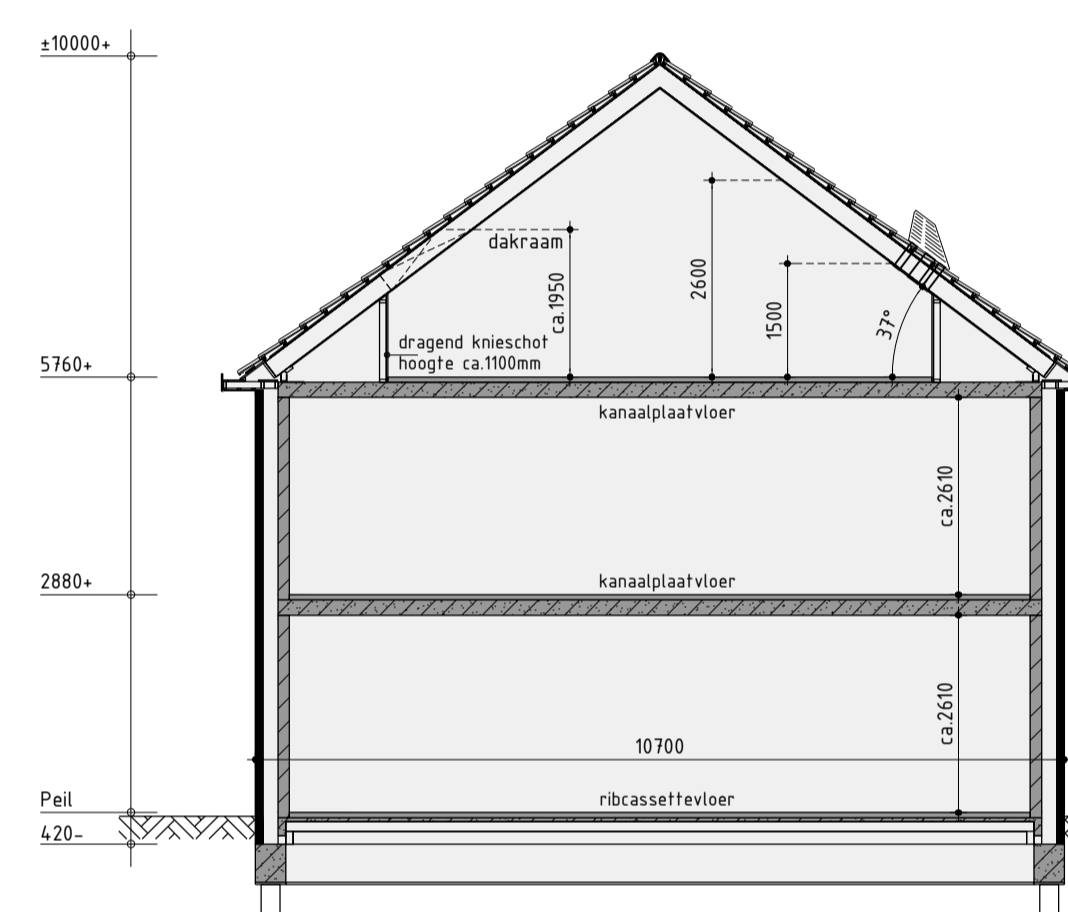

Principe doorsnede A-A

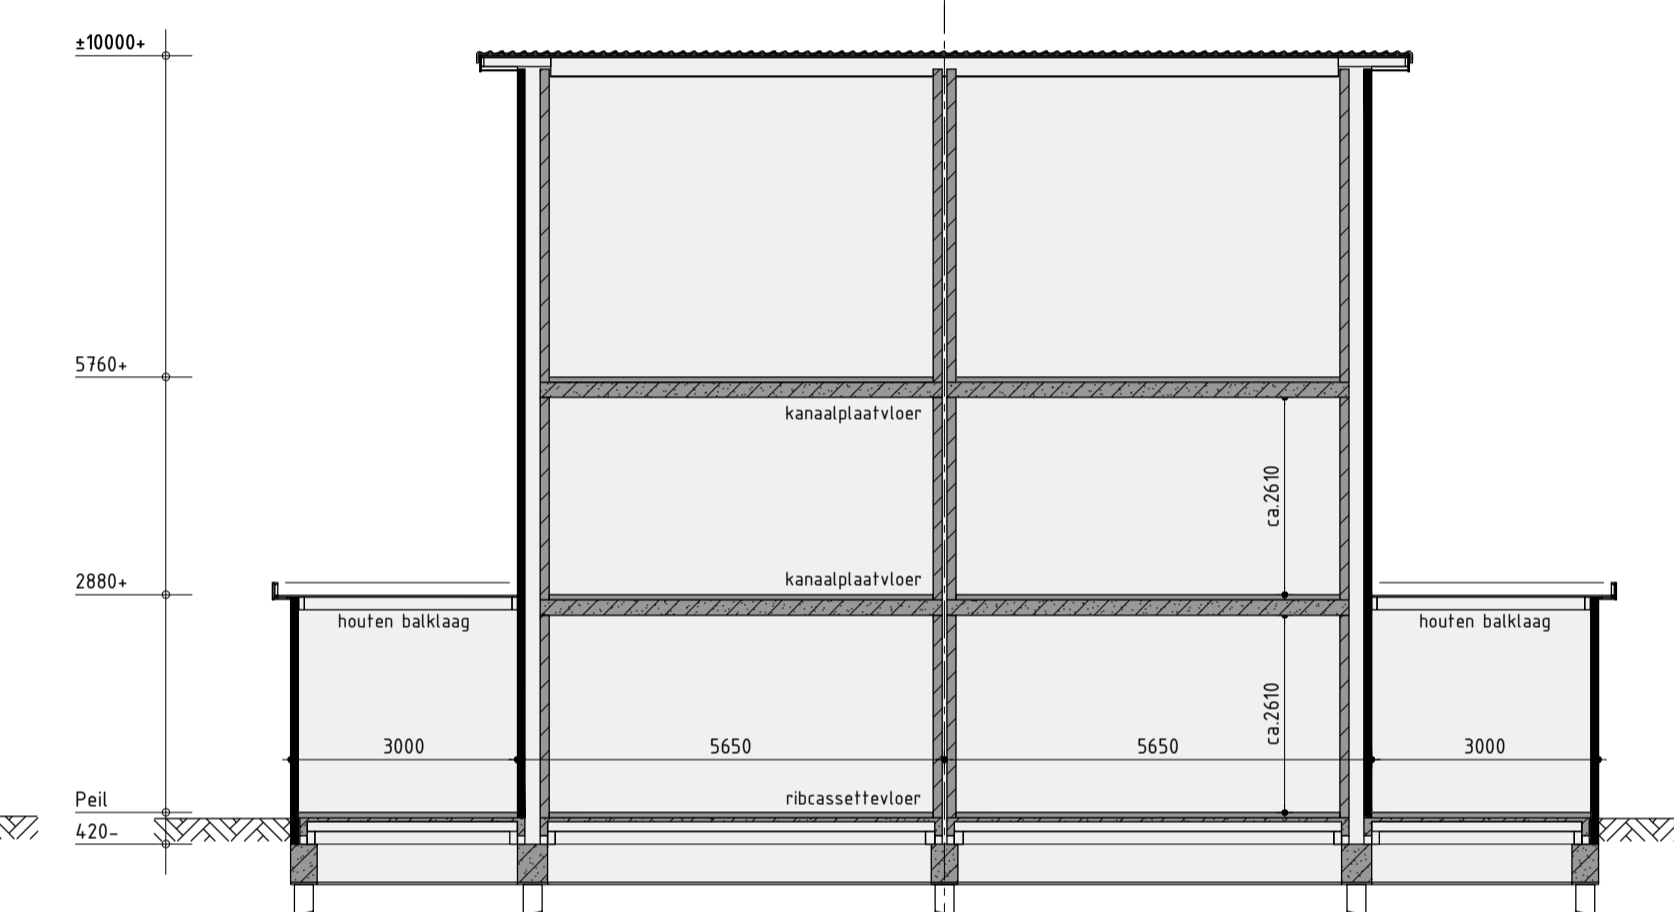


Principe doorsnede B-B

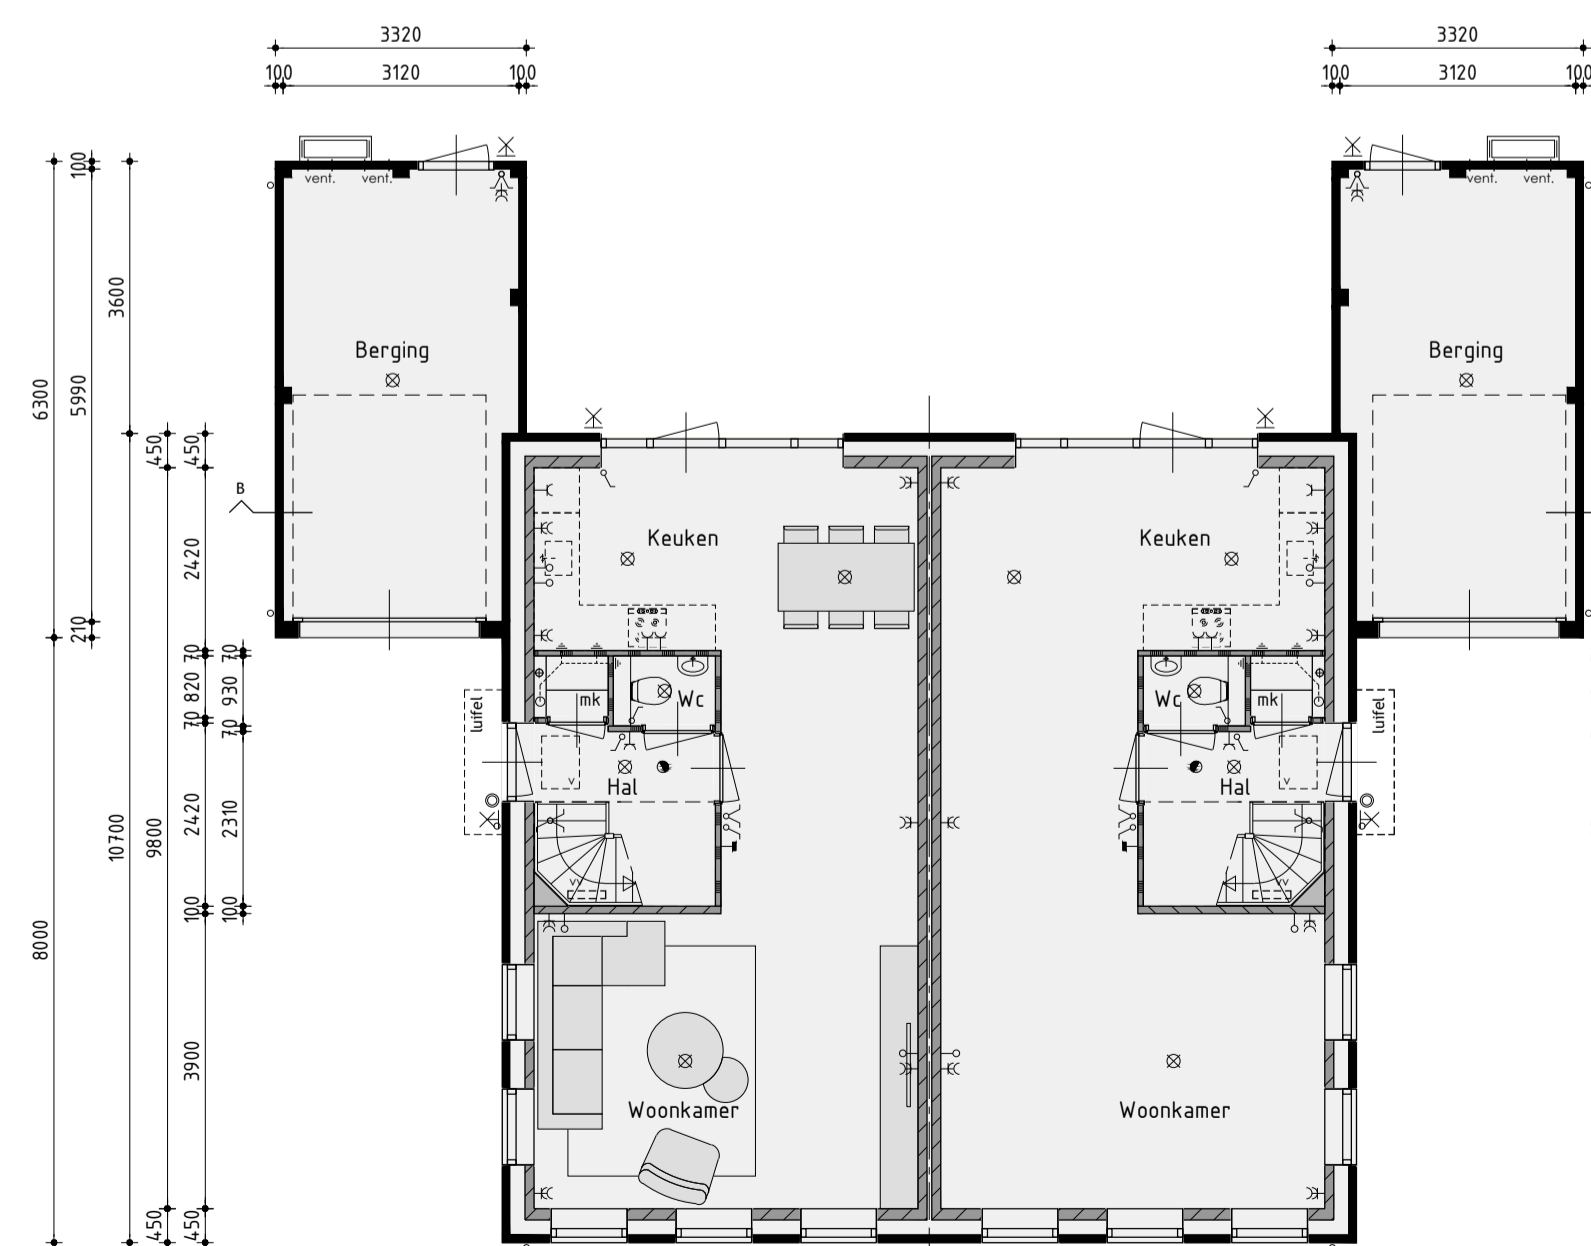


Begane grond

v.z.v. vloerverwarming exclusief berging

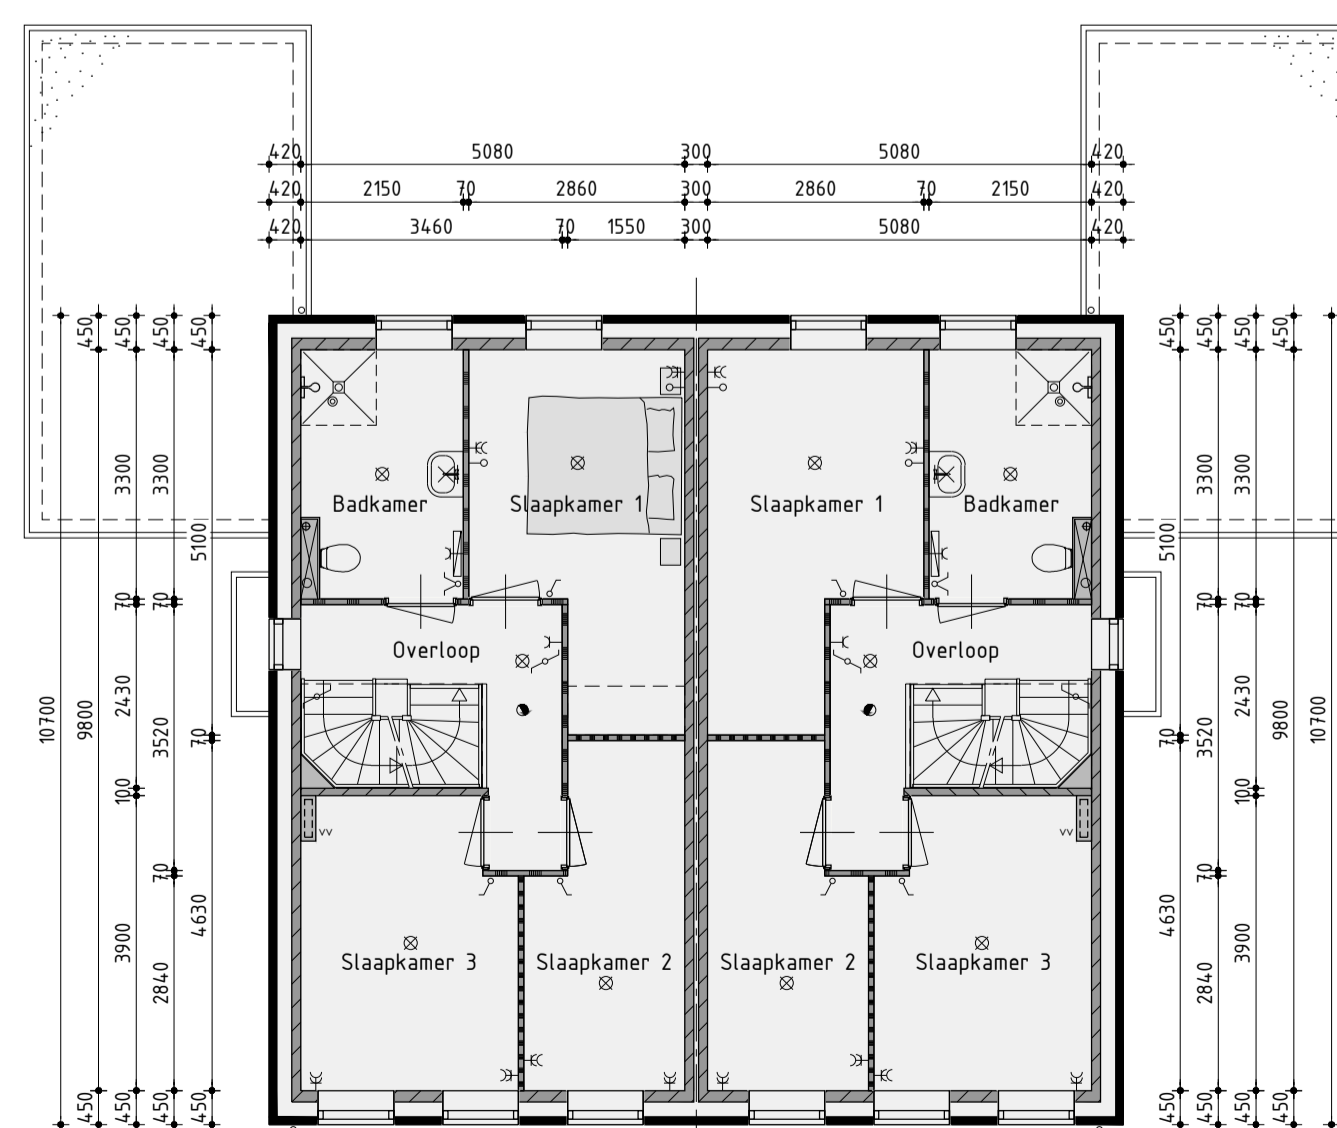

1ste Verdieping

v.z.v. vloerverwarming

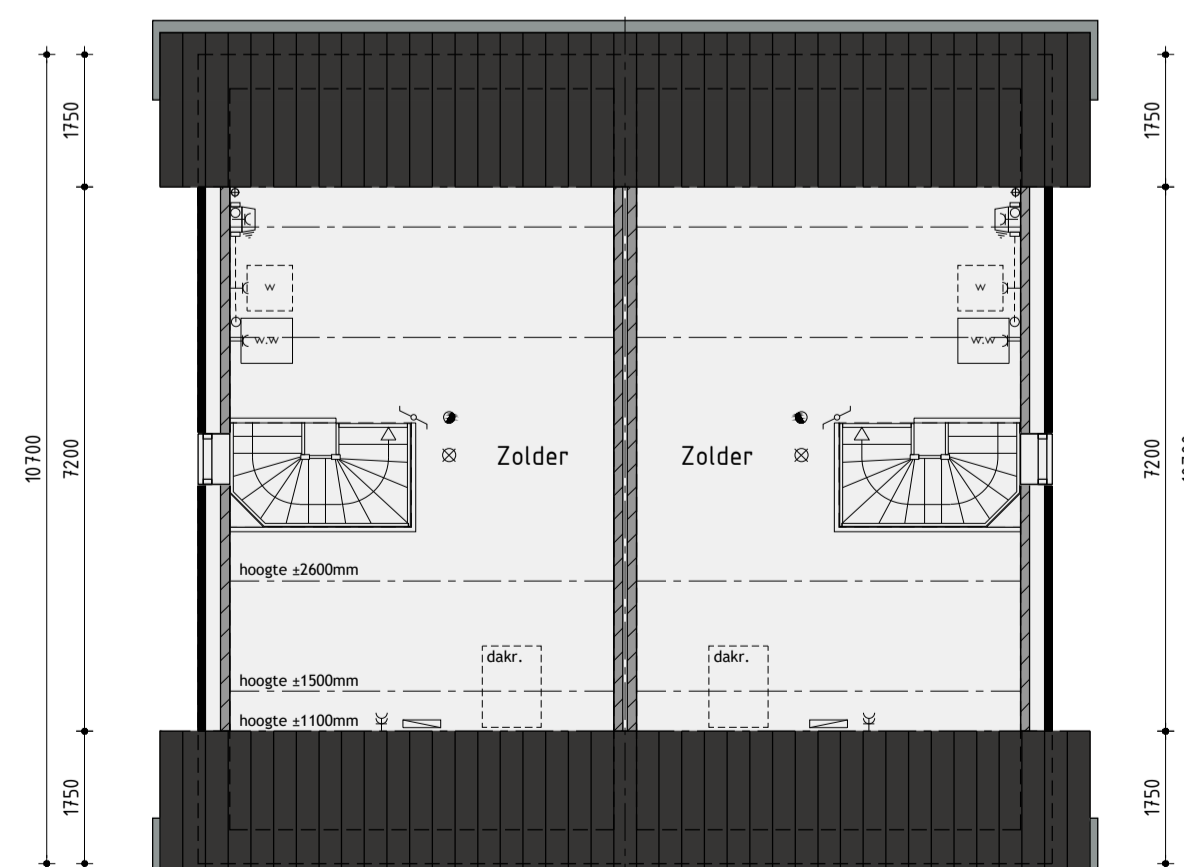

2de Verdieping

Bouwnummer 5/6

Nieuwbouw tweekapper type TK30A

Plan: Bangert & Oosterpolder, fase 5A te Blokro.
Gemeente Hoor

Ontwikkelaar:
bpd
Amsterdam

Realisatie en kopersbegeleiding:
KUIN bv

De Tocht 5
1611 HT Bovenkarspel
(0238) 51 13 13
info@kuinbv.nl

Getekend: Guido Wittenberg
Formaat: A1
Schaal: 1:100

Verkooptekening

Datum 1 04-09-2020
Datum 2 23-09-2020 PV's
Datum 3 29-09-2020 Bestekening
Datum 4
Datum 5
Datum 6
Datum 7
Datum 8

Datum 9
Datum 10
Datum 11
Datum 12
Datum 13
Datum 14
Datum 15
Datum 16

De Wolff & PARTNERS

Zesstedeweg 205A | 1613 JD Grootebroek
T. 0228 56 50 90 | F. 0228 56 50 99
info@devolffpartners.nl
www.devolffpartners.nl
Ruben de Kraker | Yuri Blankendaal

Werknummer: 20359
V-04.1